


S.R.L. "MOLBAK PROIECT"
Planul geometric al terenurilor corectate din com. Colicăuți
pentru sectorul cadastral 1420101 (câmpul 1)

Raionul Briceni
Comuna Colicăuți
Sistemul de coordonate MR99


Aprobat prin decizia consiliului local com. Colicăuți
Nr. _____ din _____ 2022

Raionul cadastral 1420

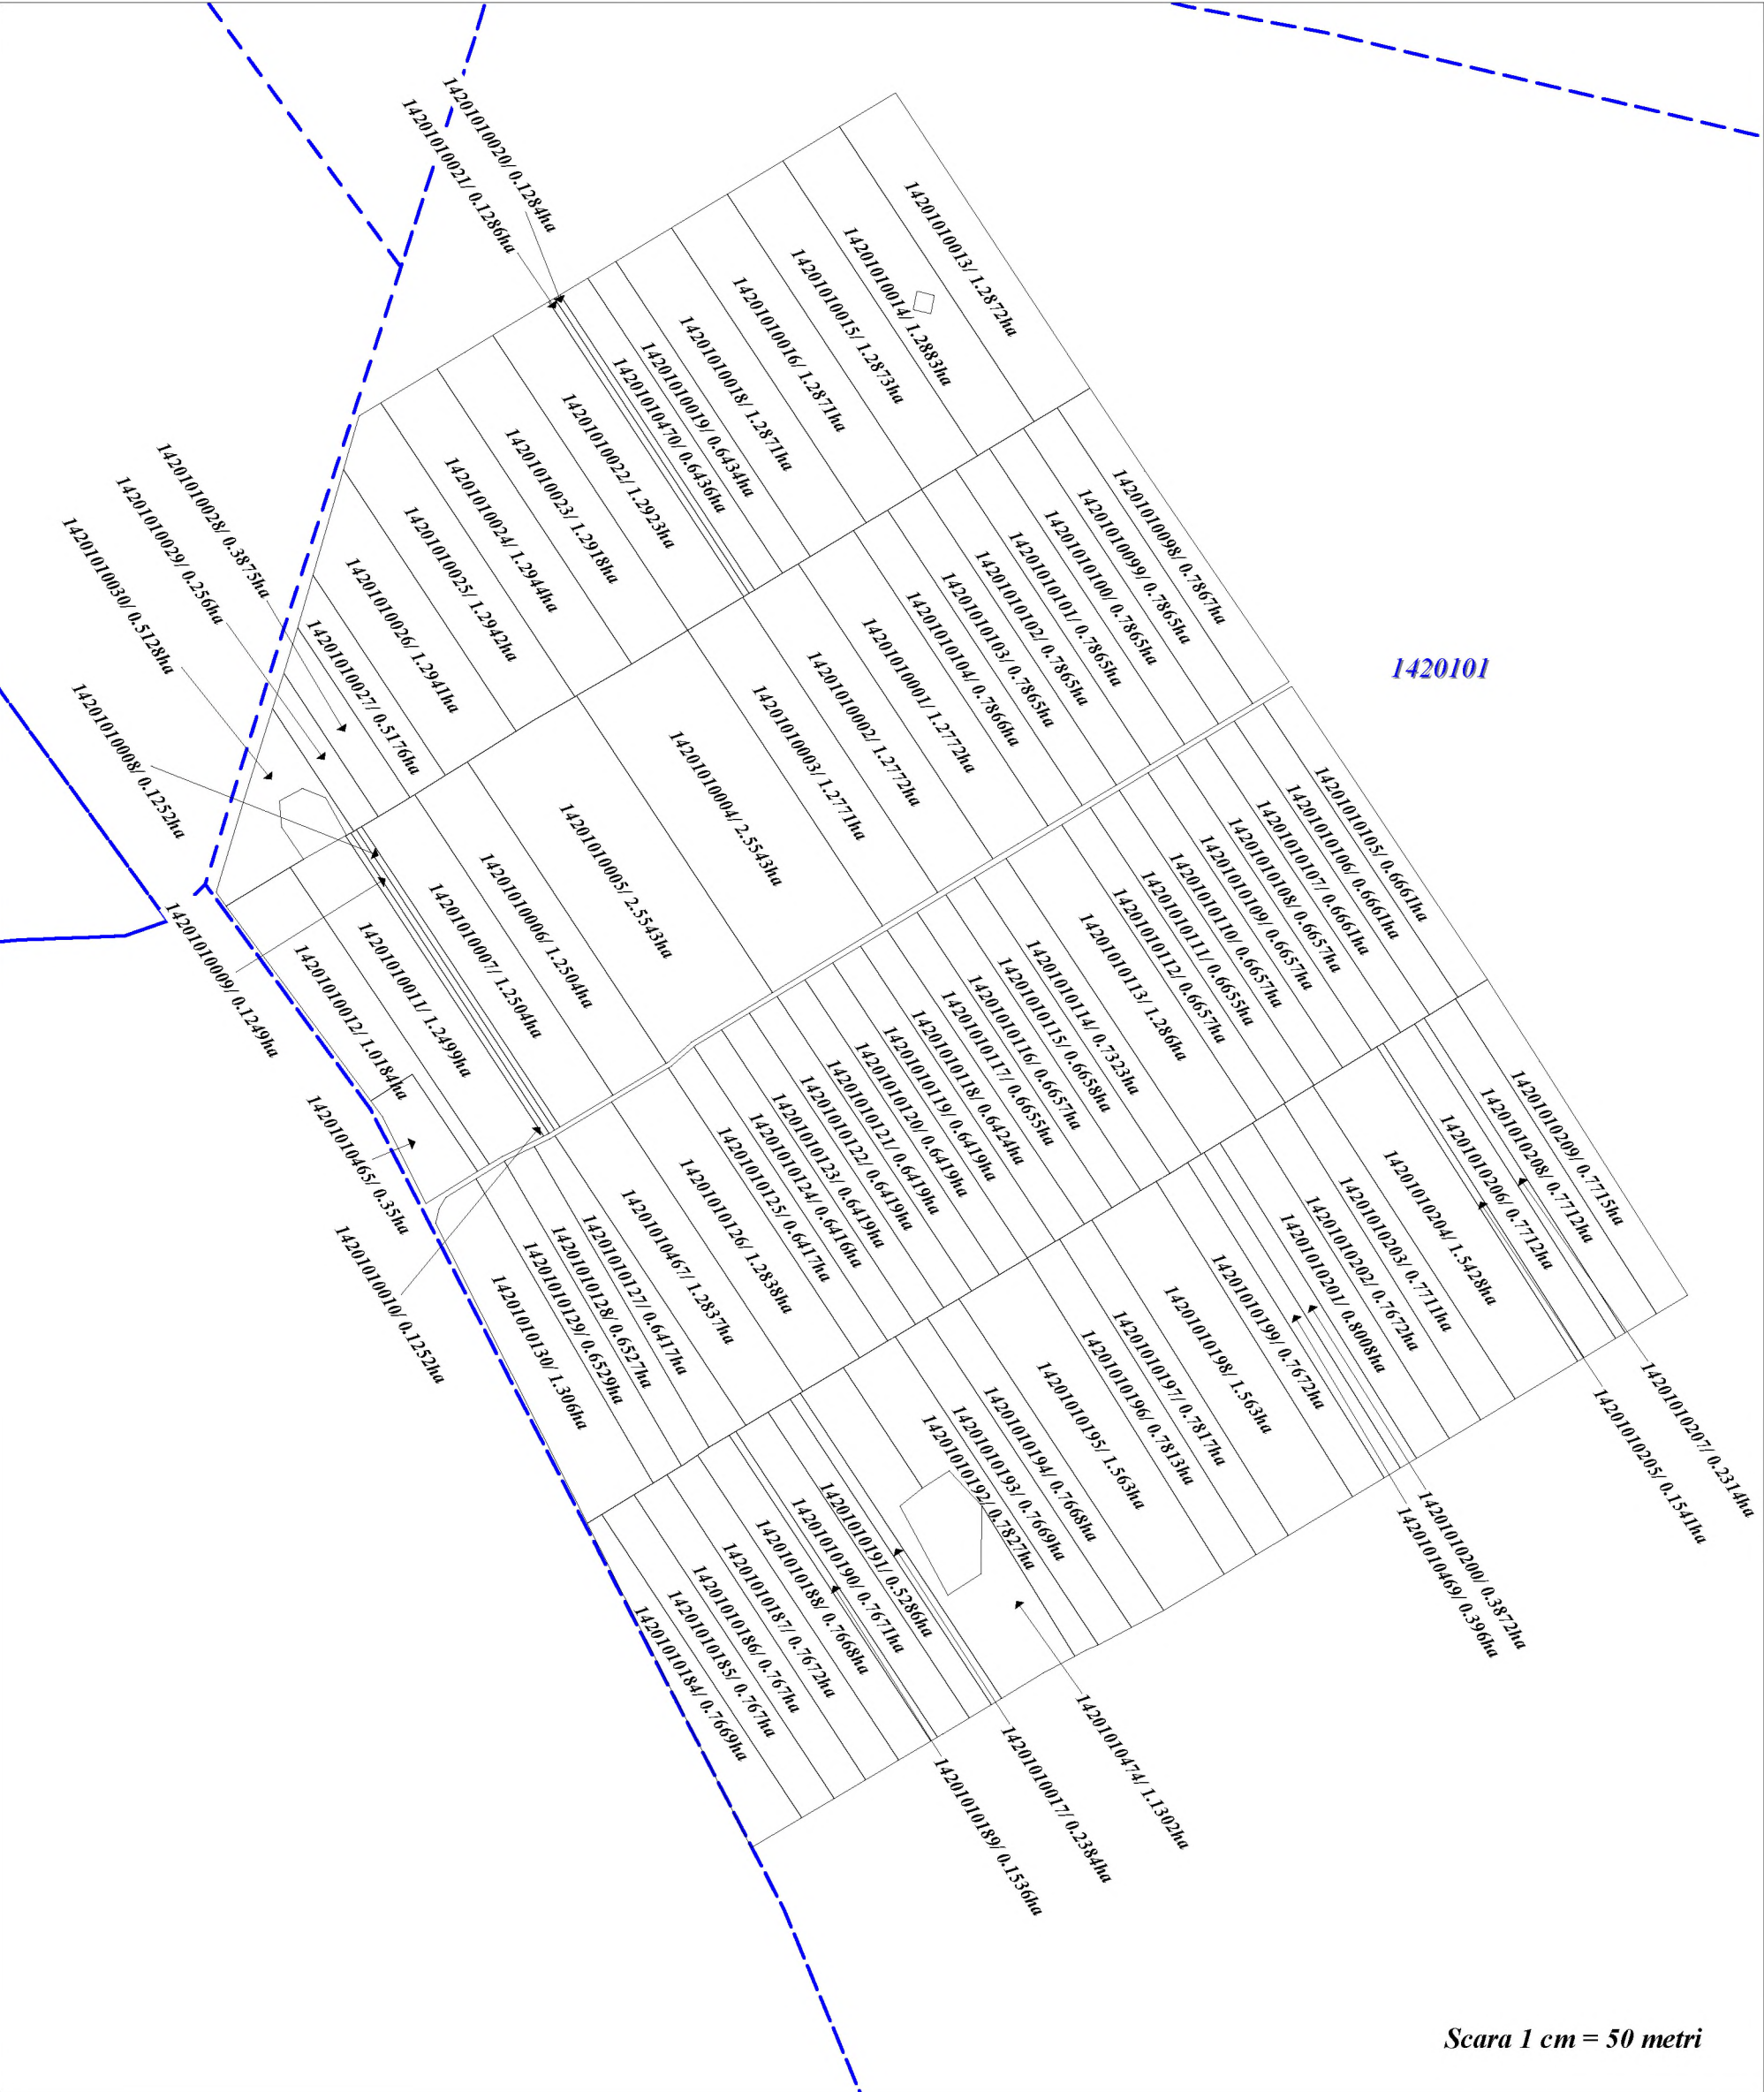

Directorul firmei _____ semnătura _____
Specialist licențiat _____ semnătura _____
Planul cadastral întocmit de _____ semnătura _____
Data elaborării: 22.07.2022

Semne convenționale:

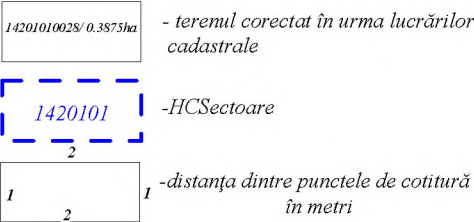


S.R.L. "MOLBAK PROIECT"
Planul geometric al terenurilor corectate din com. Colicăuți
pentru sectorul cadastral 1420101 (cîmpul 2)

Raionul Briceni
Comuna Colicăuți
Sistemul de coordonate MR99

Aprobat prin decizia consiliului local com. Colicăuți
Nr. _____ din _____ 2022

Raionul cadastral 1420

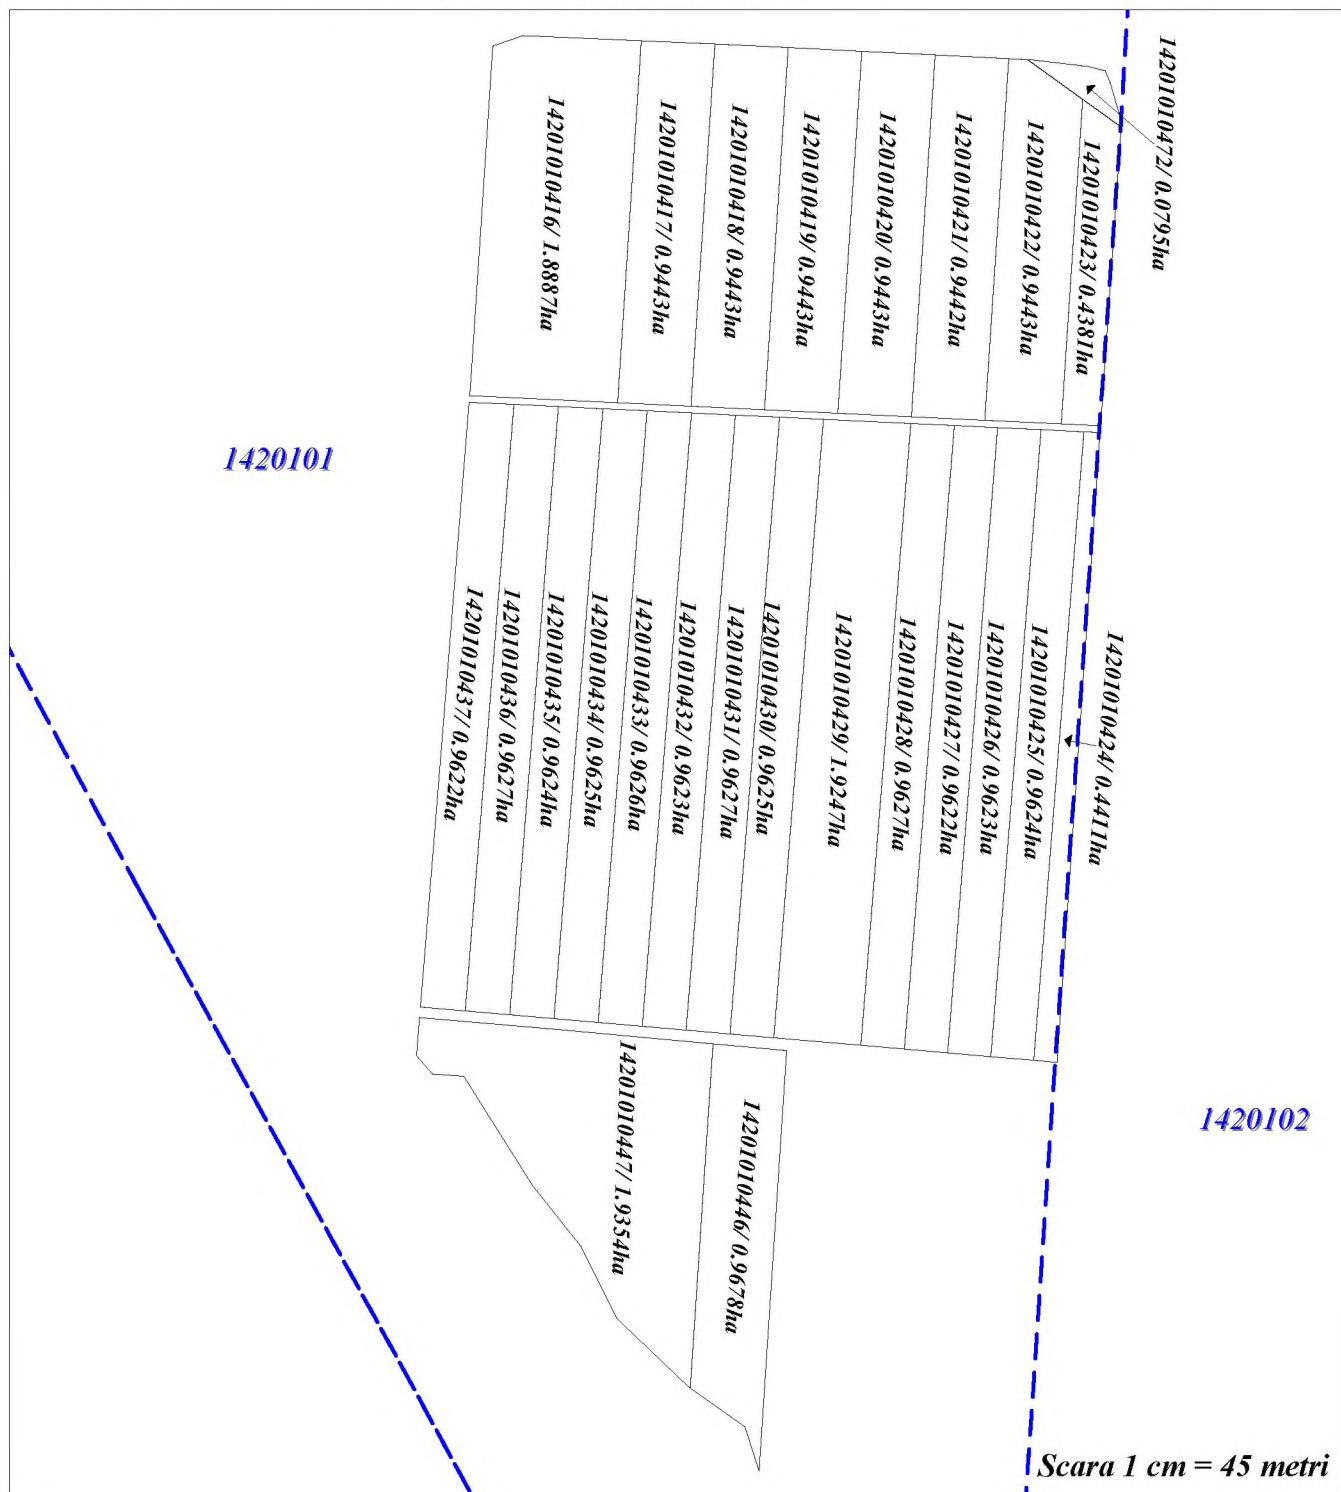


Semne convenționale:

Directorul firmei _____ semnătura _____


Specialist licențiat _____ semnătura _____

Planul cadastral întocmit de _____ semnătura _____


Data elaborării: 22.07.2022

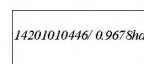

- terenul corectat în urma lucrărilor cadastrale

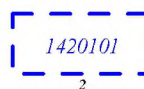

-HCSectoare

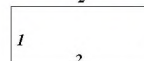


-distanța dintre punctele de cotitură în metri

S.R.L. "MOLBAK PROIECT"
Planul geometric al terenurilor corectate din com. Colicăuți
pentru sectorul cadastral 1420102 (câmpul 3)

Raionul Briceni
Comuna Colicăuți
Sistemul de coordonate MR99

Aprobat prin decizia consiliului local com. Colicăuți
Nr. _____ din _____ 2022

Raionul cadastral 1420

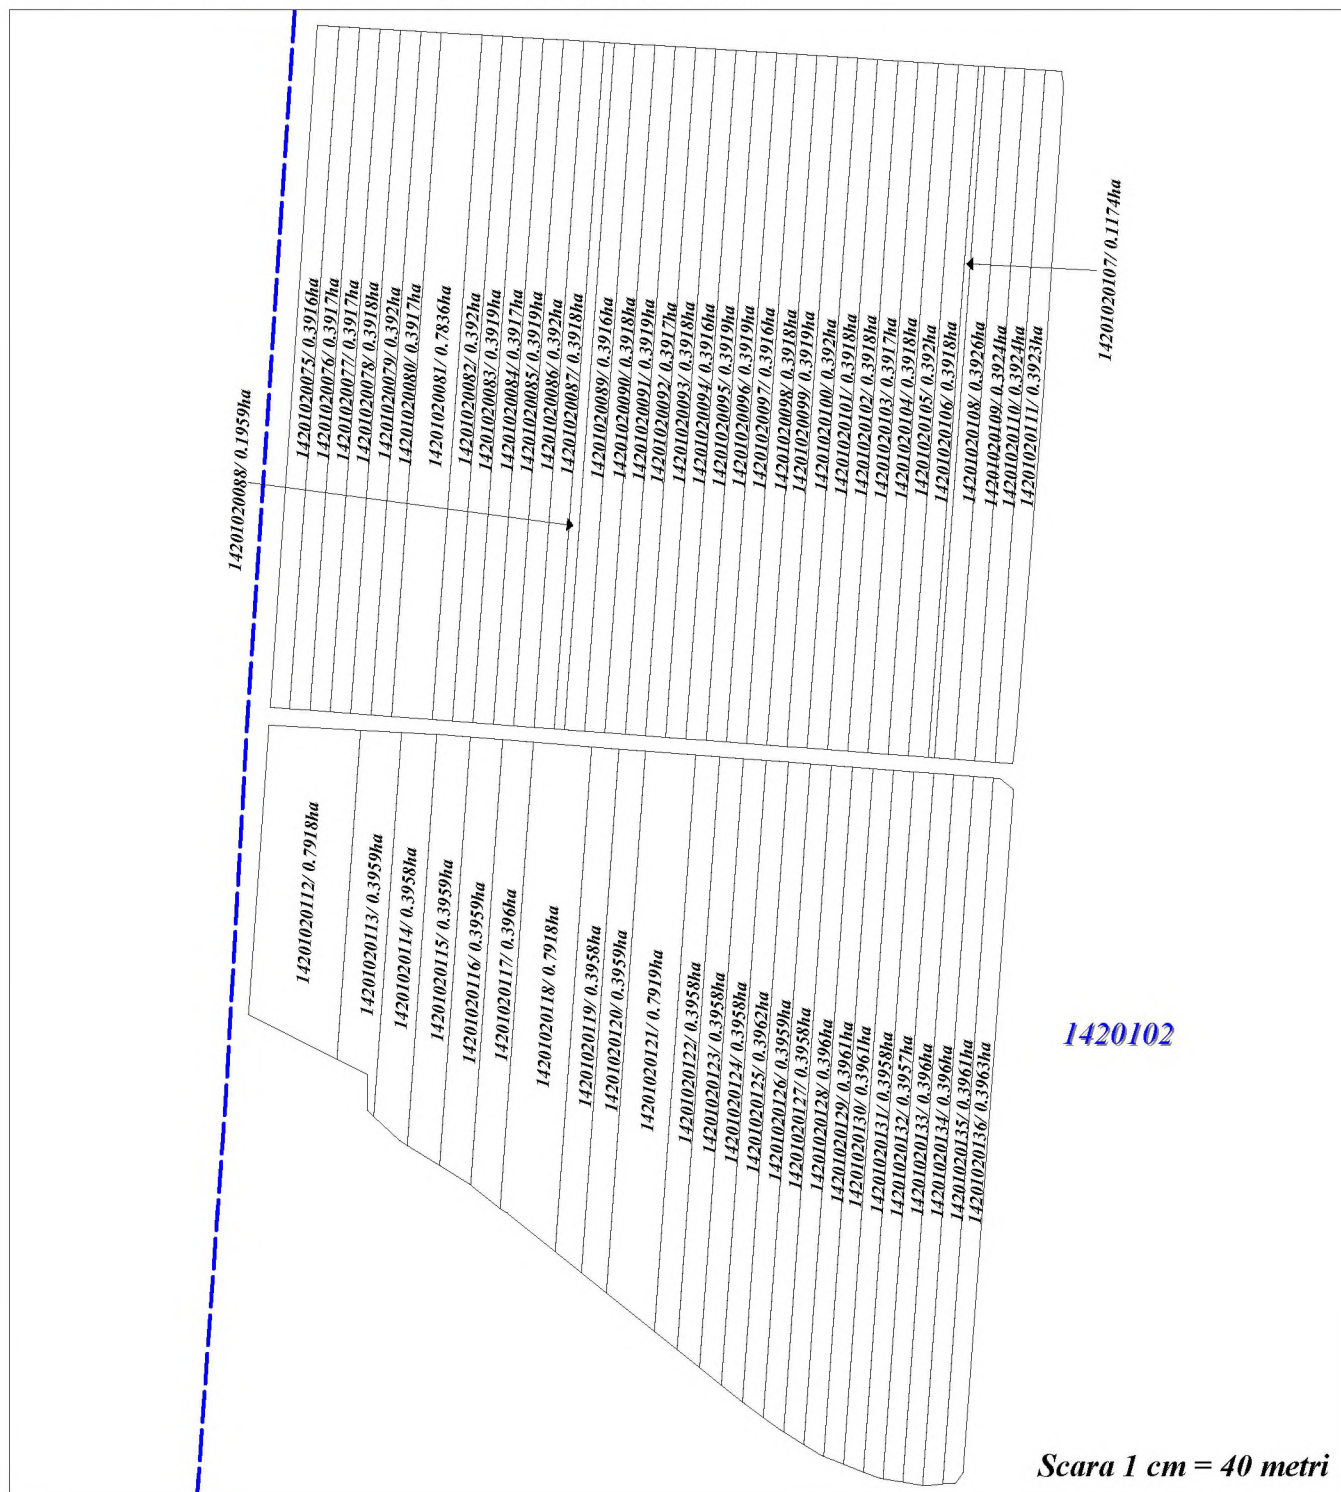


Semne convenționale:

Directorul firmei _____ semnătura _____


Specialist licențiat _____ semnătura _____

Planul cadastral întocmit de _____ semnătura _____


Data elaborării: 22.07.2022

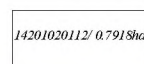

- terenul corectat în urma lucrărilor cadastrale

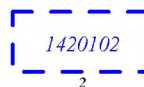

-HCSectoare

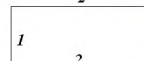

-distanța dintre punctele de cotitură în metri

S.R.L. "MOLBAK PROIECT"
Planul geometric al terenurilor corectate din com. Colicăuți
pentru sectorul cadastral 1420103 (câmpul 4)

Raionul Briceni
Comuna Colicăuți
Sistemul de coordonate MR99


Aprobat prin decizia consiliului local com. Colicăuți
Nr. _____ din _____ 2022

Raionul cadastral 1420



Directorul firmei _____ semnătura _____
Specialist licențiat _____ semnătura _____
Planul cadastral întocmit de _____ semnătura _____
Data elaborării: 22.07.2022

Semne convenționale:

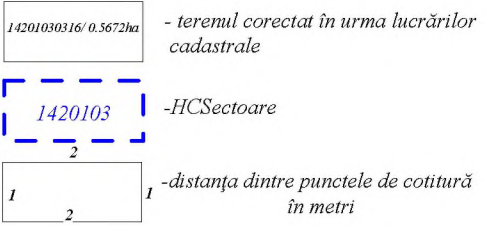


S.R.L. "MOLBAK PROIECT"
Planul geometric al terenurilor corectate din com. Colicăuți
pentru sectorul cadastral 1420104 (cîmpul 5)

Raionul Briceni
Comuna Colicăuți
Sistemul de coordonate MR99

Aprobat prin decizia consiliului local com. Colicăuți
Nr. _____ din _____ 2022

Raionul cadastral 1420

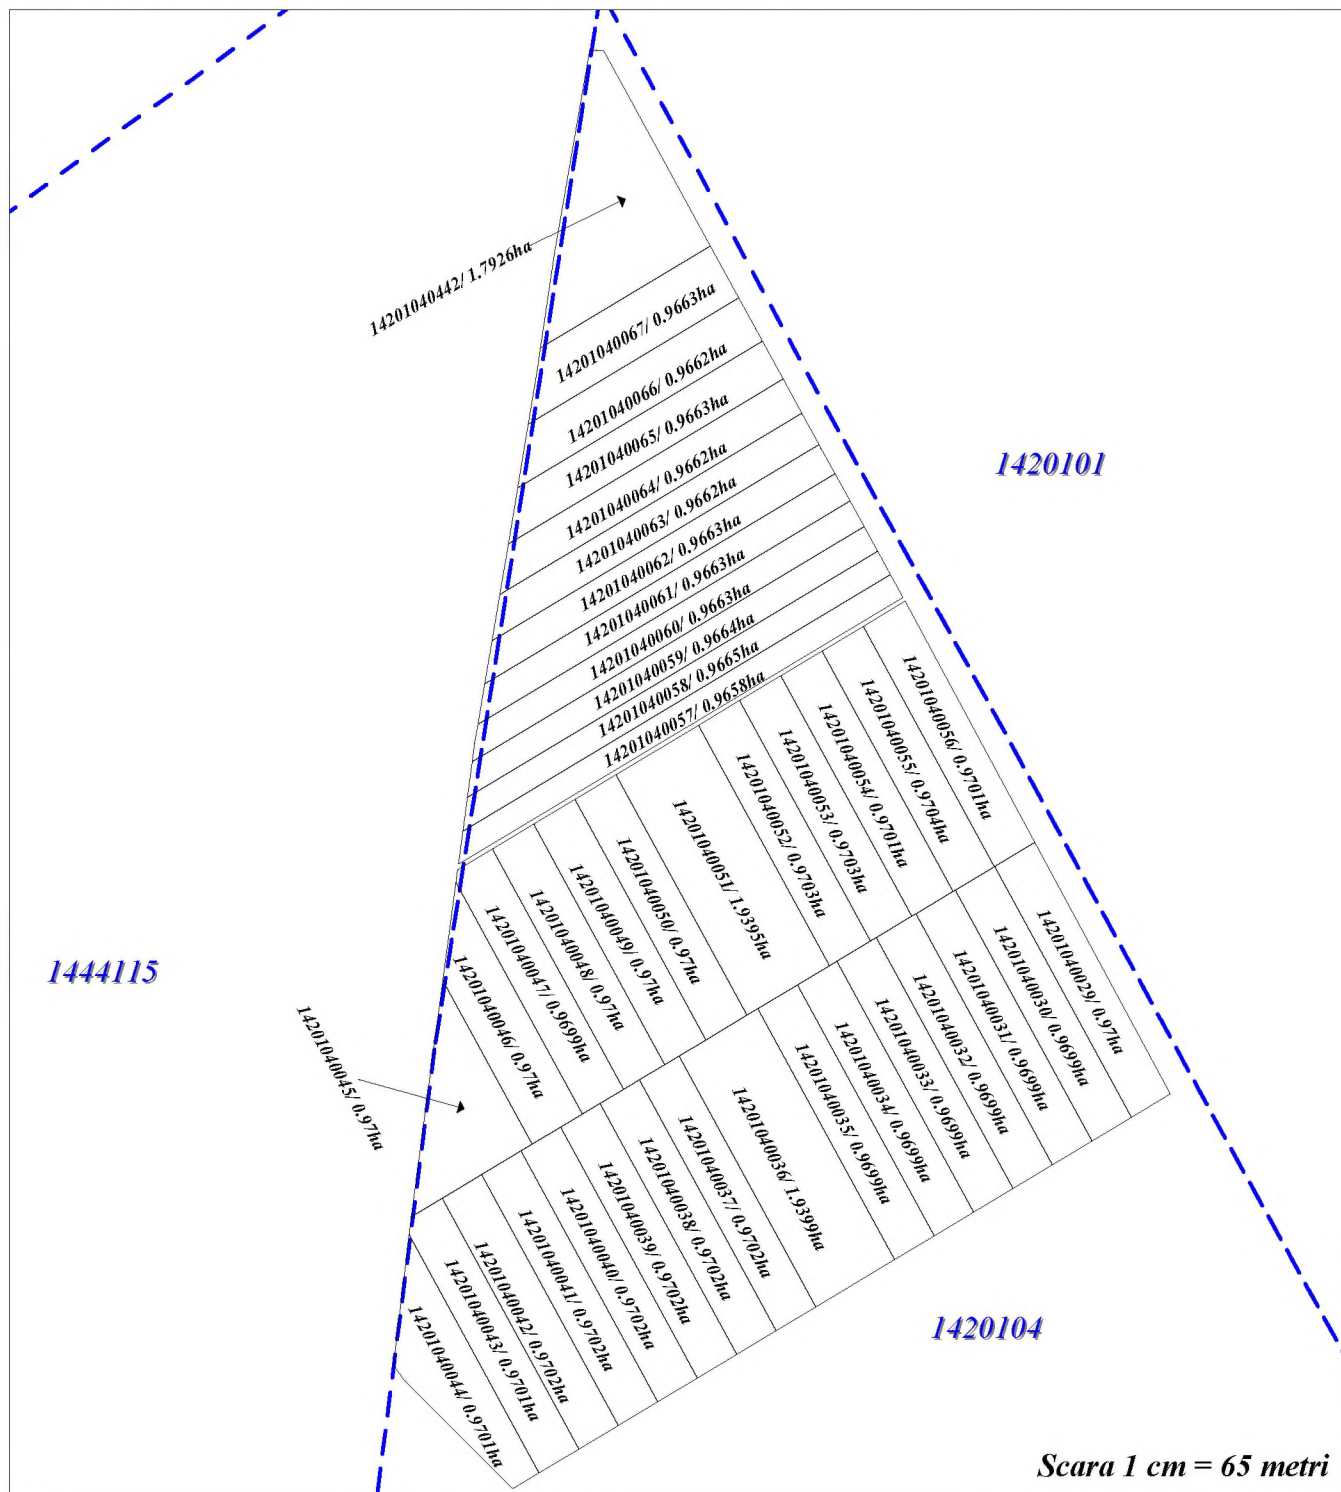


Semne convenționale:

Directorul firmei _____ semnătura _____


Specialist licențiat _____ semnătura _____

Planul cadastral întocmit de _____ semnătura _____


Data elaborării: 22.07.2022

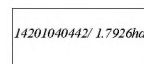

- terenul corectat în urma lucrărilor cadastrale

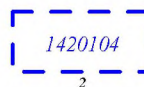

-HCSectoare

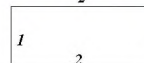


-distanța dintre punctele de cotitură în metri

S.R.L. "MOLBAK PROIECT"
Planul geometric al terenurilor corectate din com. Colicăuți
pentru sectorul cadastral 1420104 (cîmpul 6)

Raionul Briceni
Comuna Colicăuți
Sistemul de coordonate MR99

Aprobat prin decizia consiliului local com. Colicăuți
Nr. _____ din _____ 2022

Raionul cadastral 1420

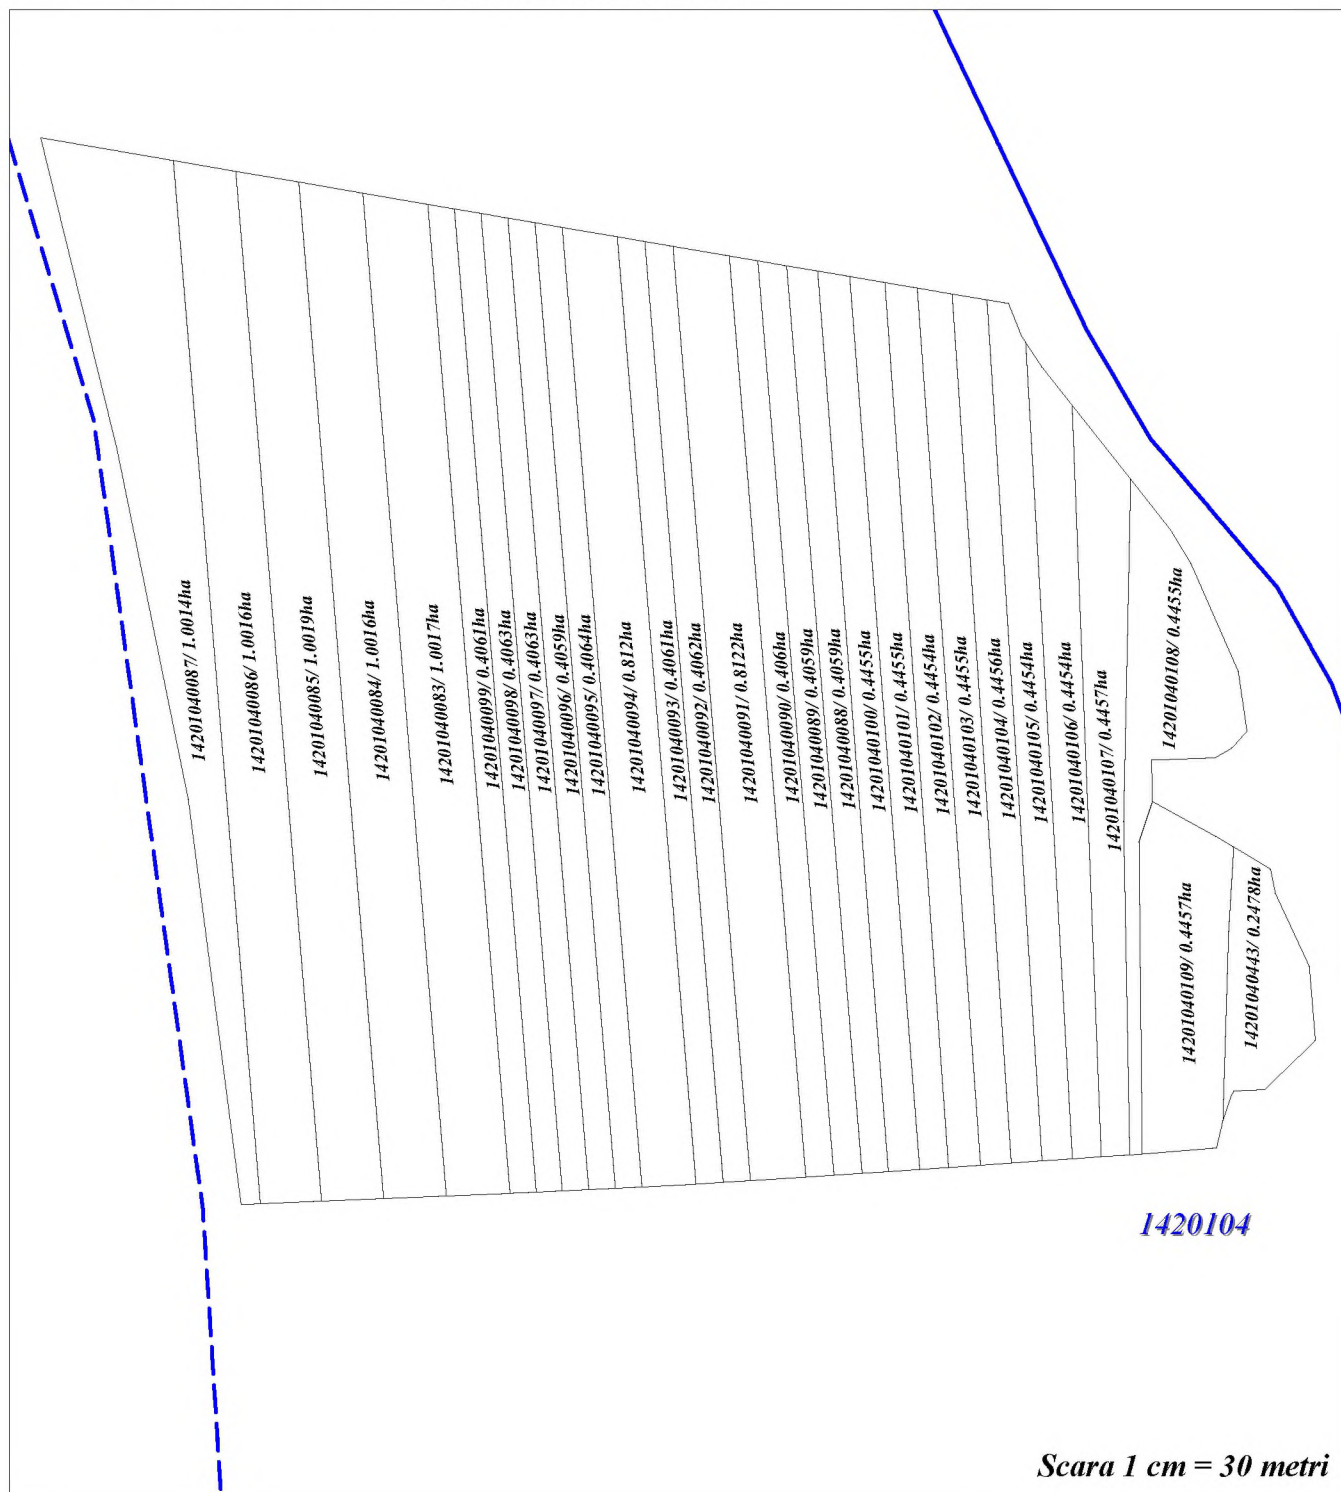


Semne convenționale:

Directorul firmei _____ semnătura _____


Specialist licențiat _____ semnătura _____

Planul cadastral întocmit de _____ semnătura _____


Data elaborării: 22.07.2022

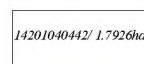

- terenul corectat în urma lucrărilor cadastrale

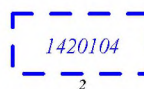

-HC Sectoare

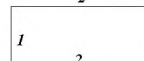


-distanța dintre punctele de cotitură în metri

S.R.L. "MOLBAK PROIECT"
Planul geometric al terenurilor corectate din com. Colicăuți
pentru sectorul cadastral 1420104 (cîmpul 7)

Aprobat prin decizia consiliului local com. Colicăuți
Nr. _____ din _____ 2022

Raionul Briceni
Comuna Colicăuți
Sistemul de coordonate MR99

Raionul cadastral 1420

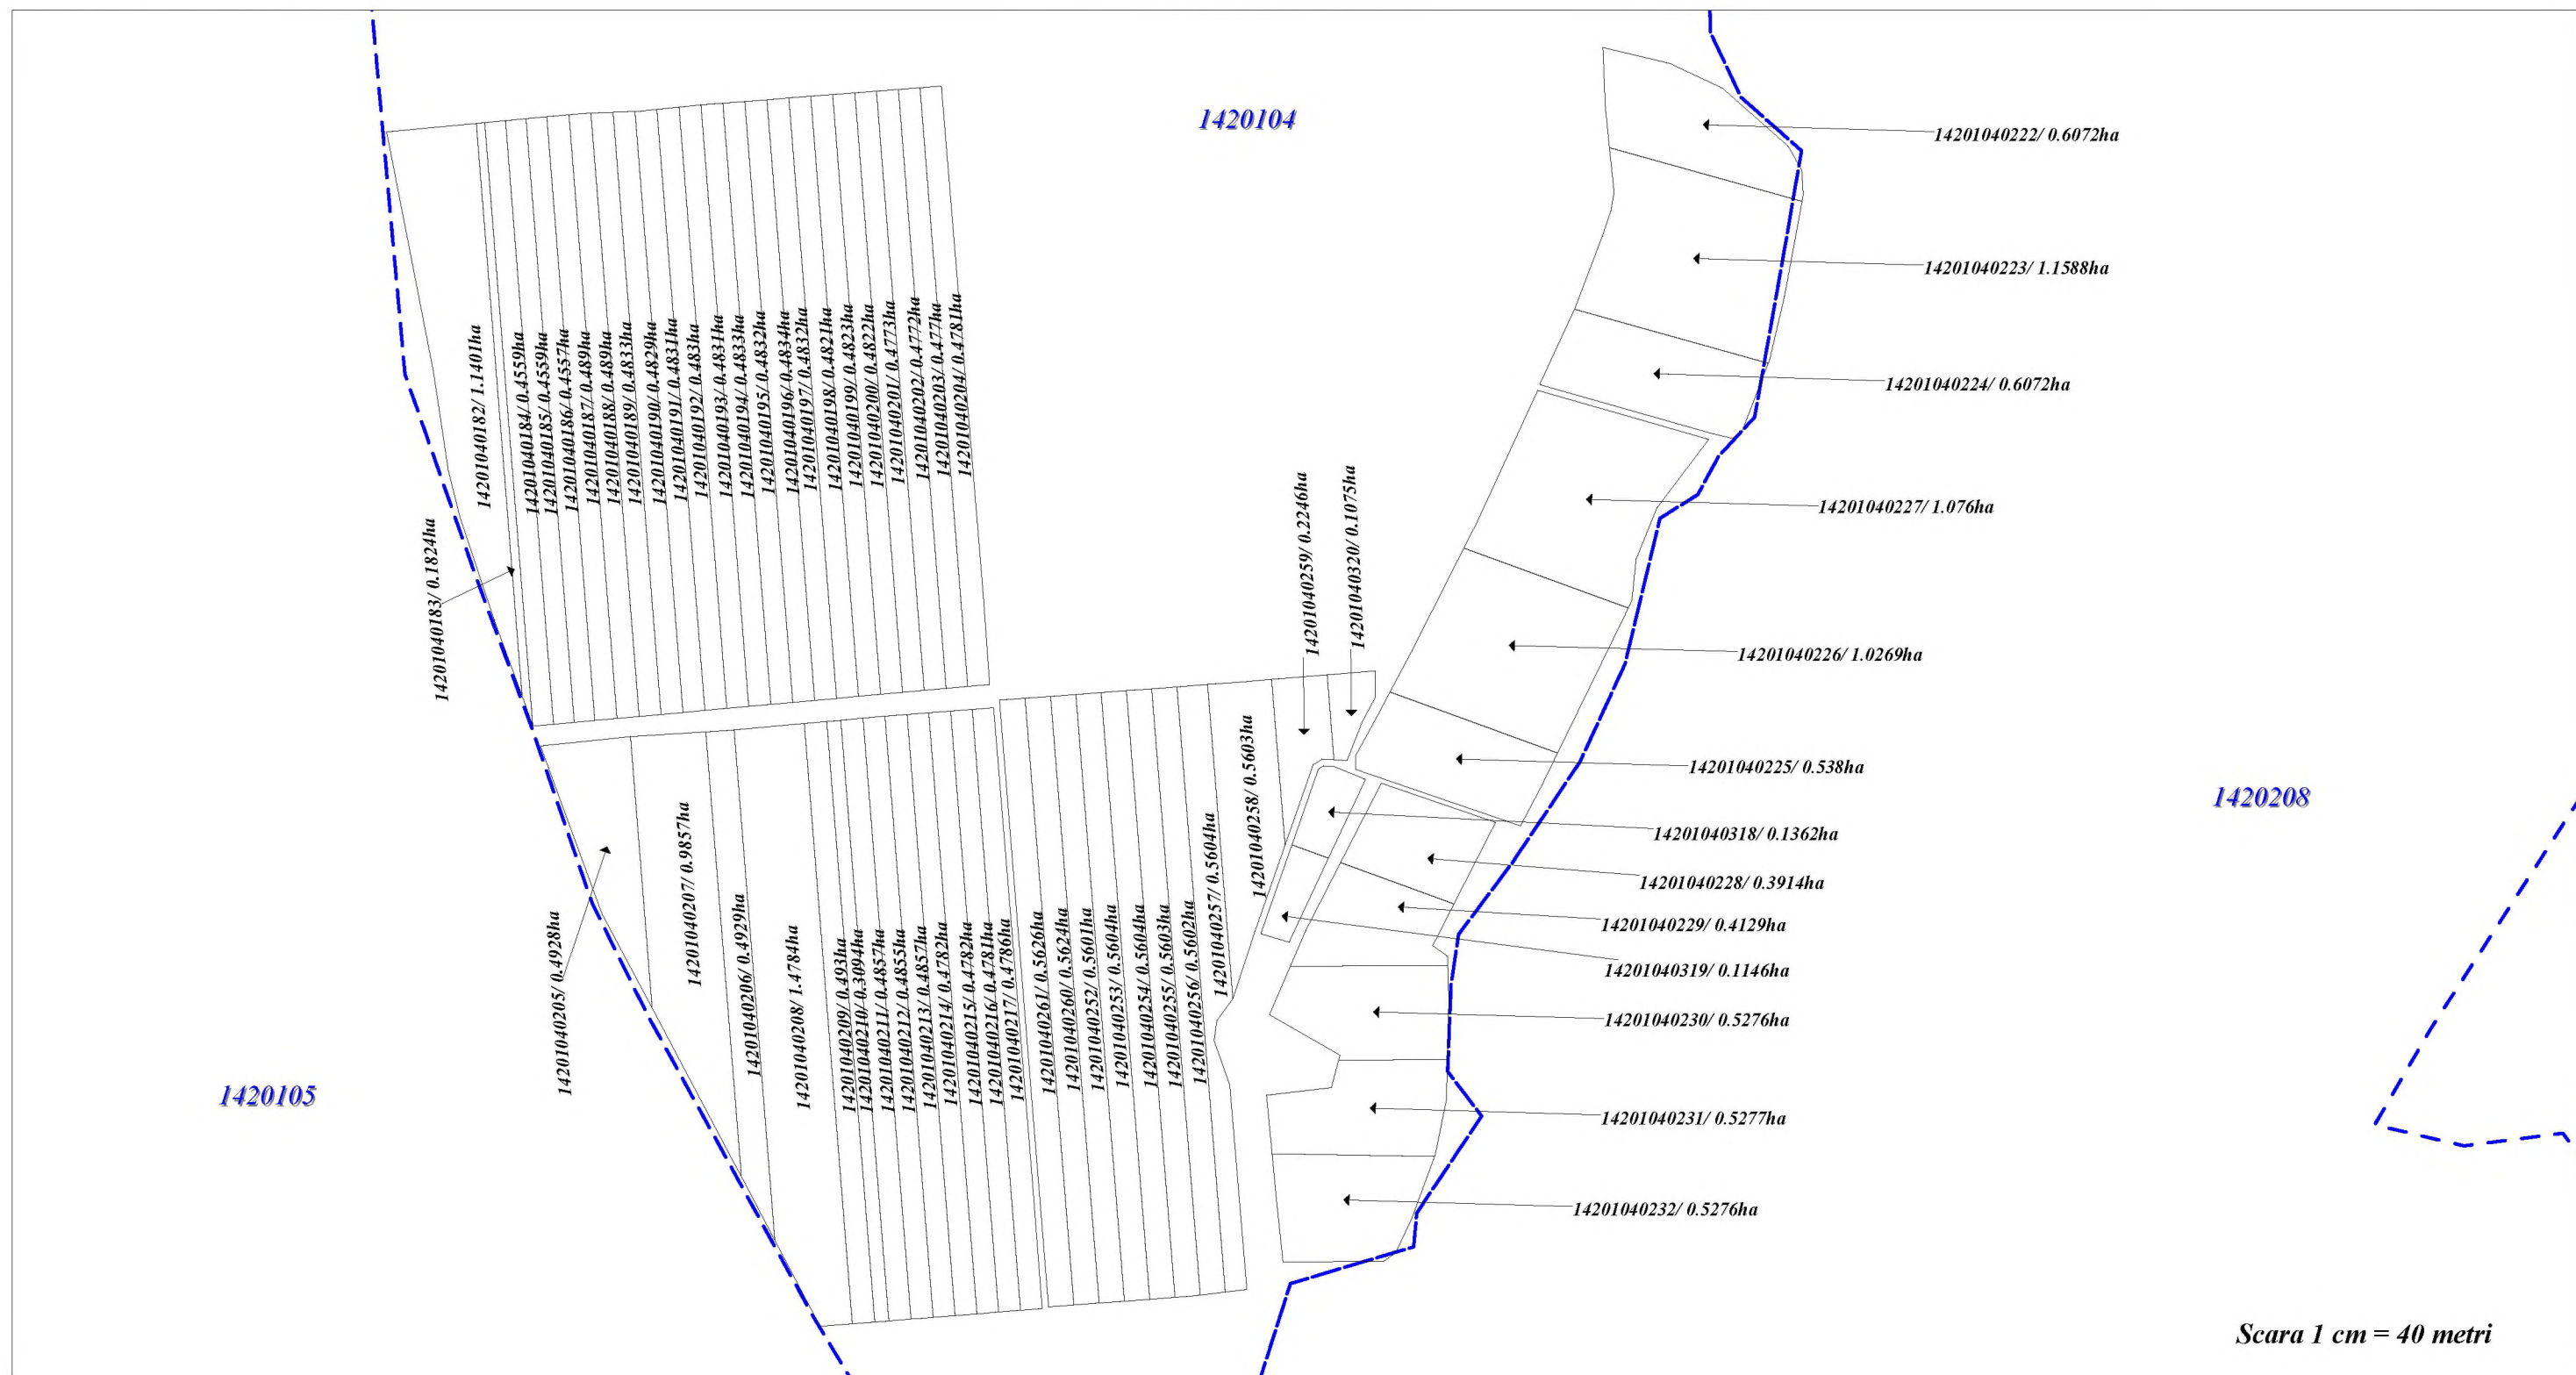


Semne convenționale:

Directorul firmei _____ semnătura _____

Specialist licențiat _____ semnătura _____

Planul cadastral întocmit de _____ semnătura _____

Data elaborării: 22.07.2022

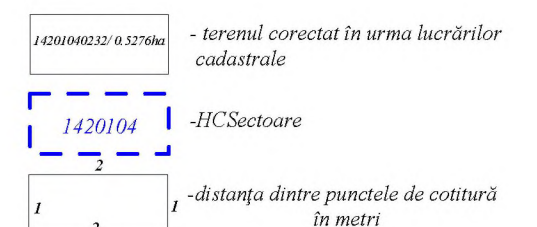


S.R.L. "MOLBAK PROIECT"
Planul geometric al terenurilor corectate din com. Colicăuți
pentru sectorul cadastral 1420104 (câmpul 8)

Raionul Briceni
Comuna Colicăuți
Sistemul de coordonate MR99

Aprobat prin decizia consiliului local com. Colicăuți
Nr. _____ din _____ 2022

Raionul cadastral 1420

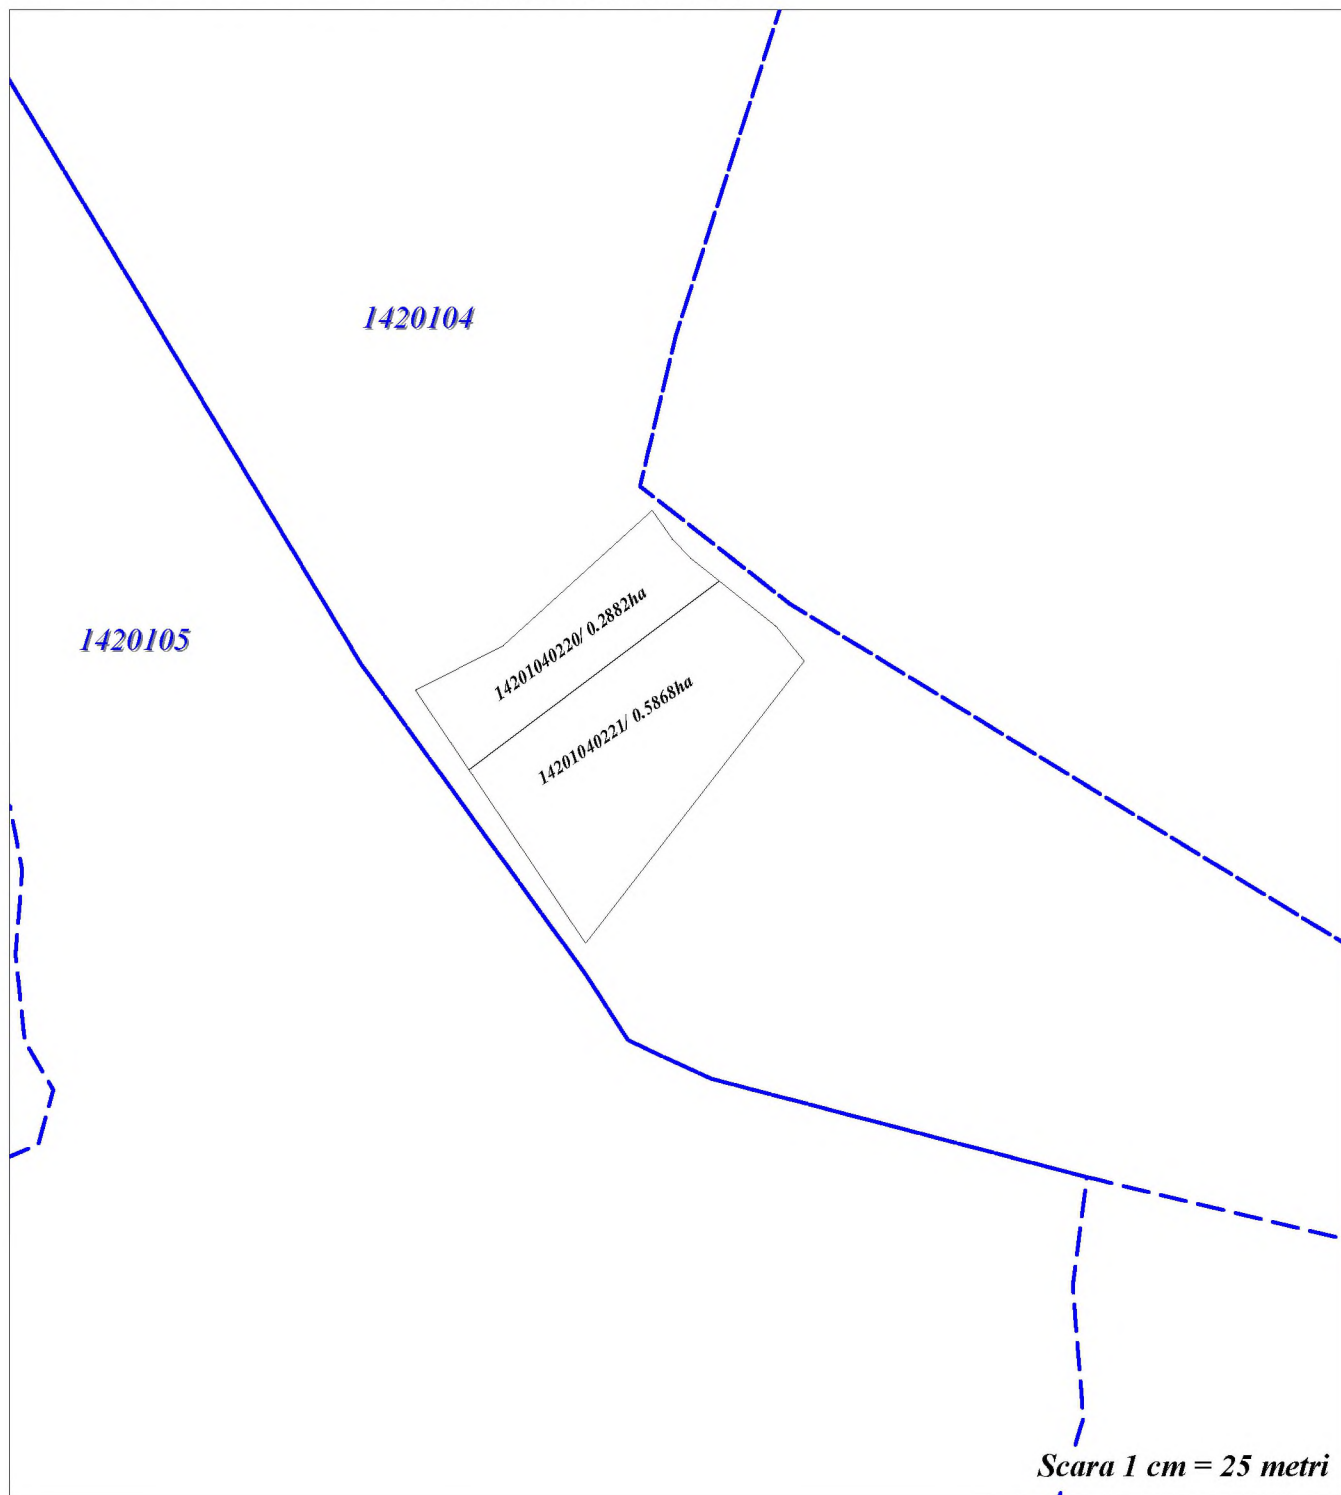

Semne convenționale:

Directorul firmei _____ semnătura _____

Specialist licențiat _____ semnătura _____

Planul cadastral întocmit de _____ semnătura _____

Data elaborării: 22.07.2022

14201040220/ 0.2882ha

- terenul corectat în urma lucrărilor cadastrale

1420104
2

-HCSectoare

1 2


-distanța dintre punctele de cotitură în metri

S.R.L. "MOLBAK PROIECT"
Planul geometric al terenurilor corectate din com. Colicăuți
pentru sectorul cadastral 1420105 (câmpul 9)

Raionul Briceni
Comuna Colicăuți
Sistemul de coordonate MR99

Aprobat prin decizia consiliului local com. Colicăuți
Nr. _____ din _____ 2022

Raionul cadastral 1420

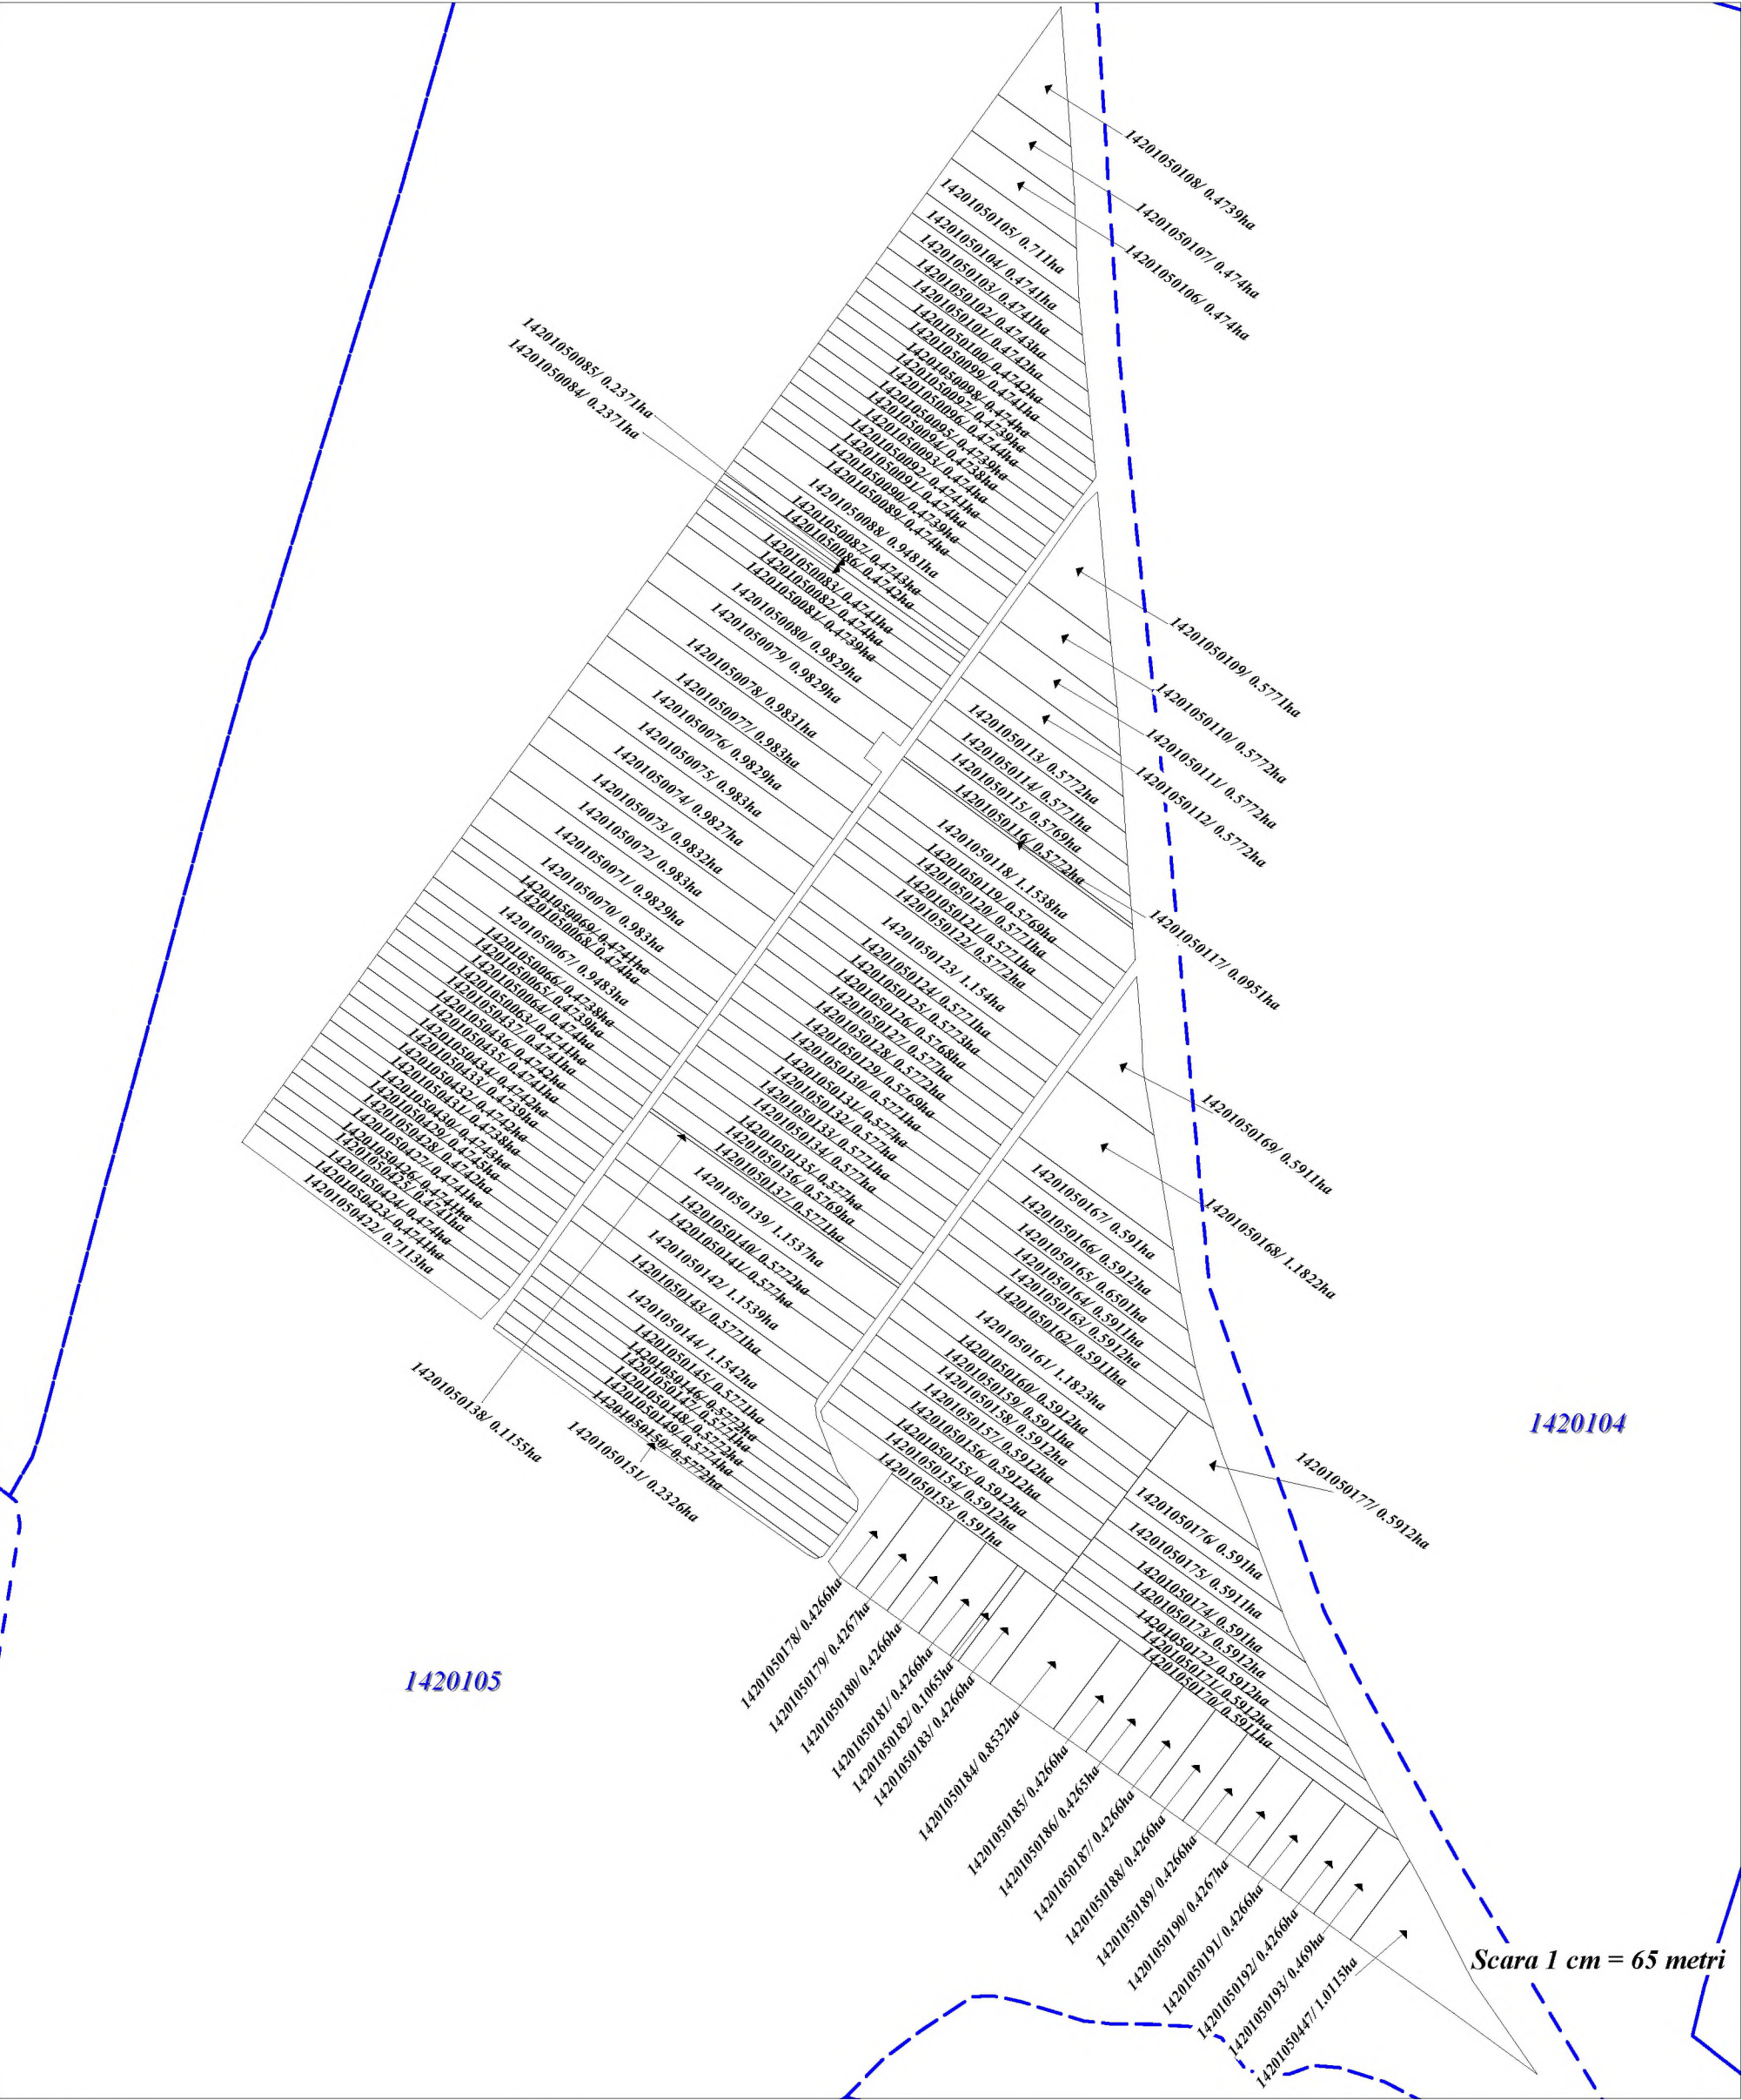

Directorul firmei _____ semnătura _____
Specialist licențiat _____ semnătura _____
Planul cadastral întocmit de _____ semnătura _____
Data elaborării: 22.07.2022

Semne convenționale:

- terenul corectat în urma lucrărilor cadastrale
- HCSectoare
- distanța dintre punctele de cotitură în metri

S.R.L. "MOLBAK PROIECT"
Planul geometric al terenurilor corectate din com. Colicăuți
pentru sectorul cadastral 1420106 (cîmpul 10)

Raionul Briceni
Comuna Colicăuți
Sistemul de coordonate MR99

Aprobat prin decizia consiliului local com. Colicăuți
Nr. _____ din _____ 2022

Raionul cadastral 1420



Directorul firmei _____ semnătura _____
Specialist licențiat _____ semnătura _____
Planul cadastral întocmit de _____ semnătura _____
Data elaborării: 22.07.2022

Semne convenționale:

14201060070/ 0.4345ha

- terenul corectat în urma lucrărilor cadastrale

1420106

-HCSectoare

12

1

2

1


-distanța dintre punctele de cotitură în metri

S.R.L. "MOLBAK PROIECT"
Planul geometric al terenurilor corectate din com. Colicăuți
pentru sectorul cadastral 1420106 (câmpul 11)

Raionul Briceni
Comuna Colicăuți
Sistemul de coordonate MR99

Aprobat prin decizia consiliului local com. Colicăuți
Nr. _____ din _____ 2022

Raionul cadastral 1420

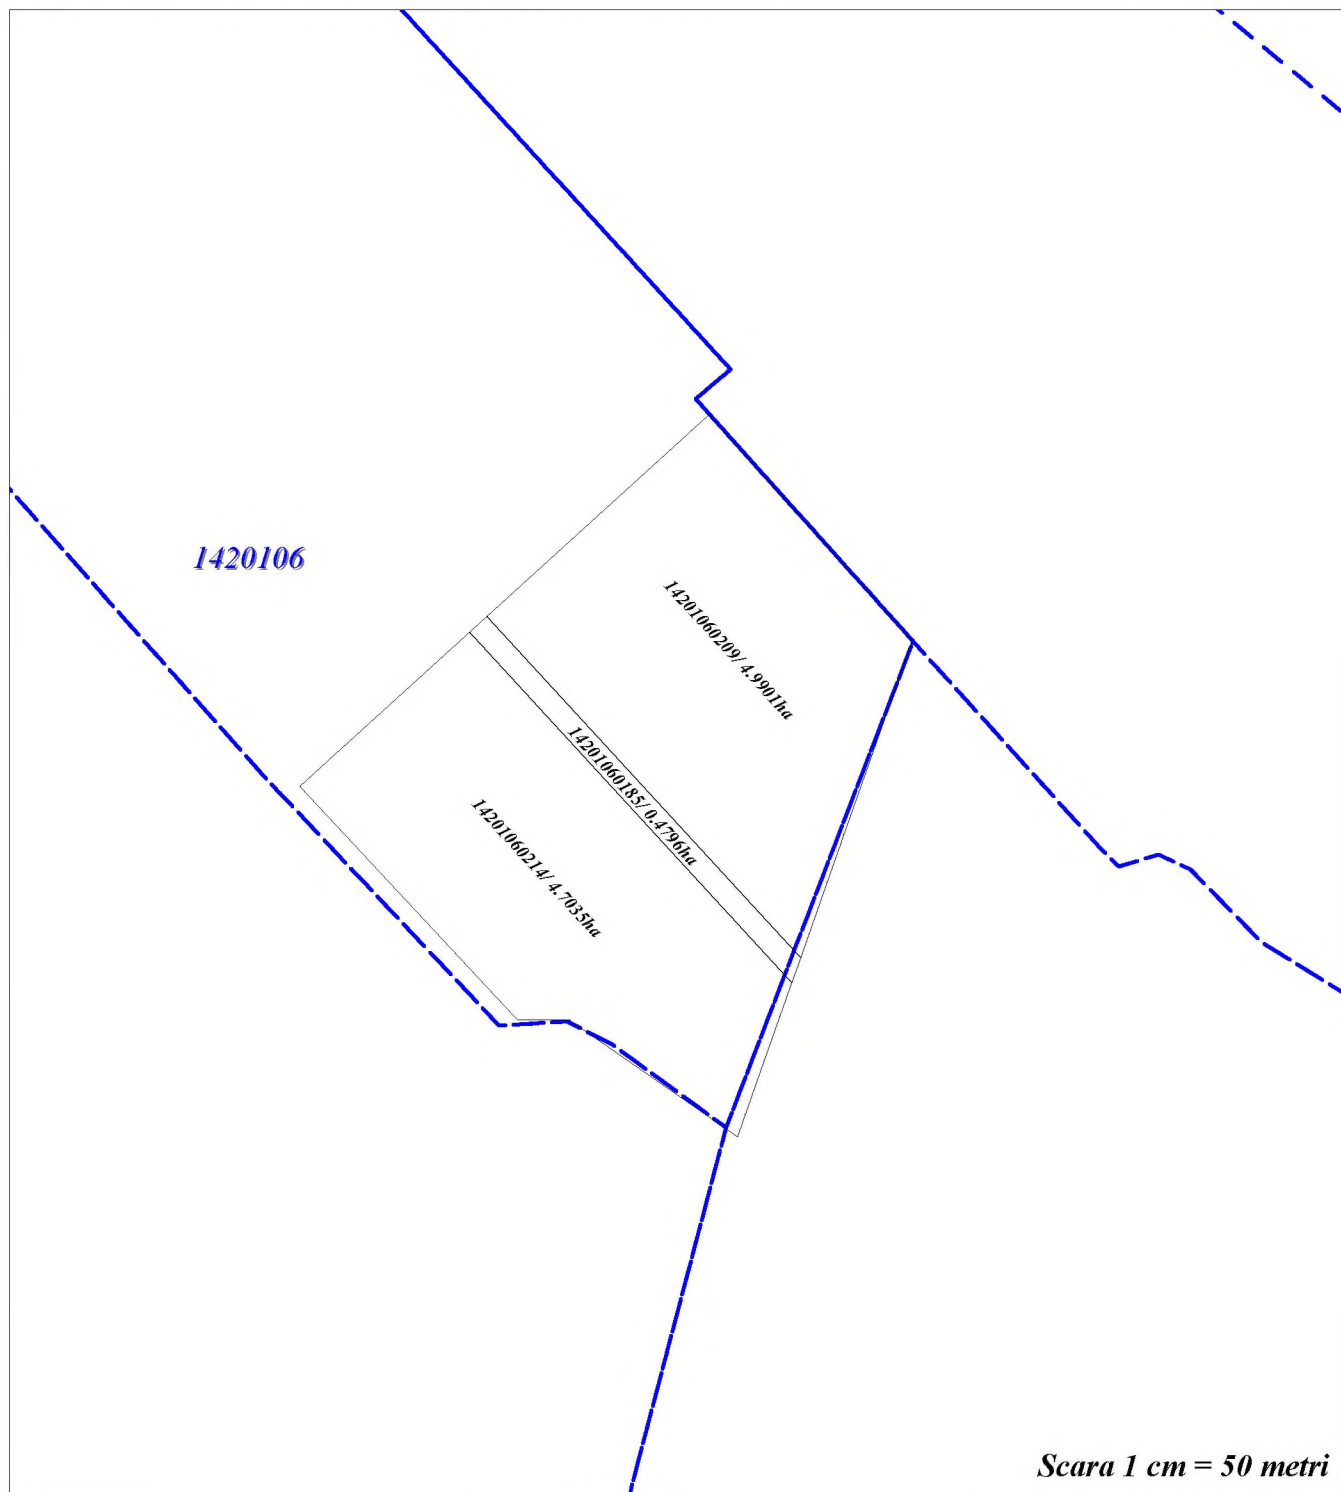

Semne convenționale:

Directorul firmei _____ semnătura _____

Specialist licențiat _____ semnătura _____

Planul cadastral întocmit de _____ semnătura _____

Data elaborării: 22.07.2022

14201060209/ 4.9901ha

- terenul corectat în urma lucrărilor cadastrale

1420106
2

-HCSectoare

1 2


-distanța dintre punctele de cotitură în metri

S.R.L. "MOLBAK PROIECT"
Planul geometric al terenurilor corectate din com. Colicăuți
pentru sectorul cadastral 1420107 (câmpul 12)

Aprobat prin decizia consiliului local com. Colicăuți
Nr. _____ din _____ 2022

Raionul Briceni
Comuna Colicăuți
Sistemul de coordonate MR99

Raionul cadastral 1420

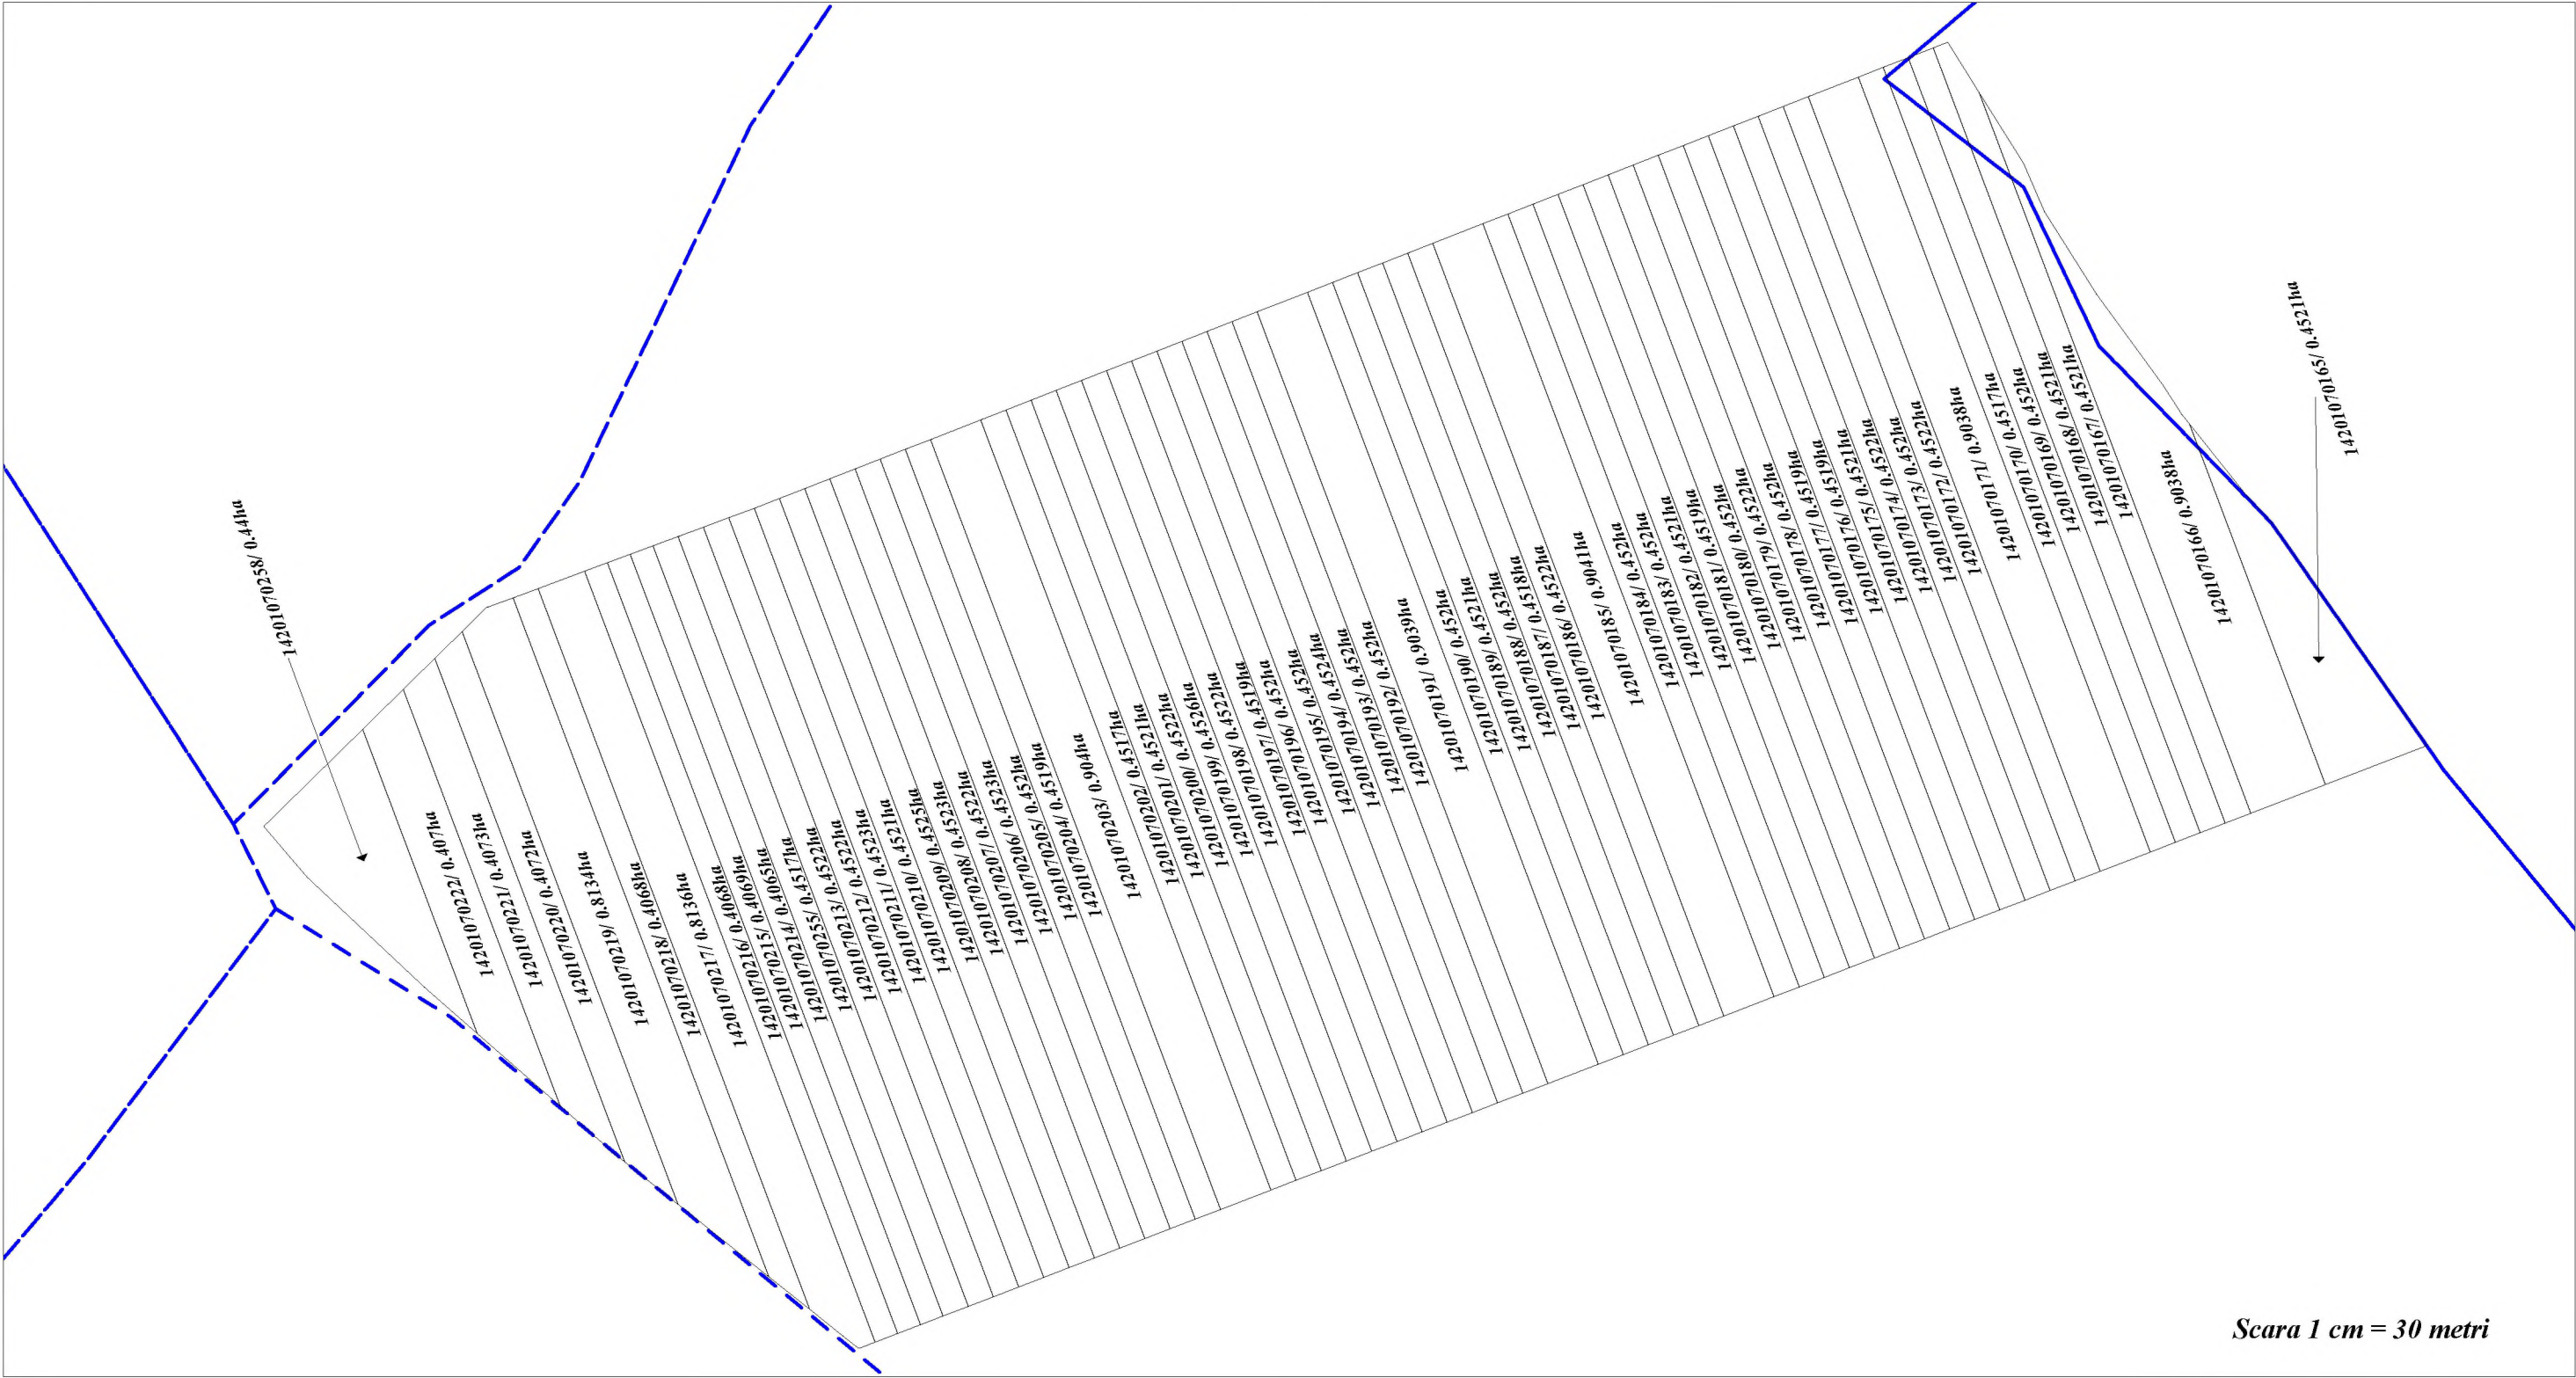

Directorul firmei _____ semnătura _____
Specialist licențiat _____ semnătura _____
Planul cadastral întocmit de _____ semnătura _____
Data elaborării: 22.07.2022

Semne convenționale:

14201070165/ 0.4521ha

- terenul corectat în urma lucrărilor cadastrale

1420107

-HCSector

1

2


-distanța dintre punctele de cotitură în metri

S.R.L. "MOLBAK PROIECT"
Planul geometric al terenurilor corectate din com. Colicăuți
pentru sectorul cadastral 1420107 (cîmpul 13)

Raionul Briceni
Comuna Colicăuți
Sistemul de coordonate MR99

Aprobat prin decizia consiliului local com. Colicăuți
Nr. _____ din _____ 2022

Raionul cadastral 1420

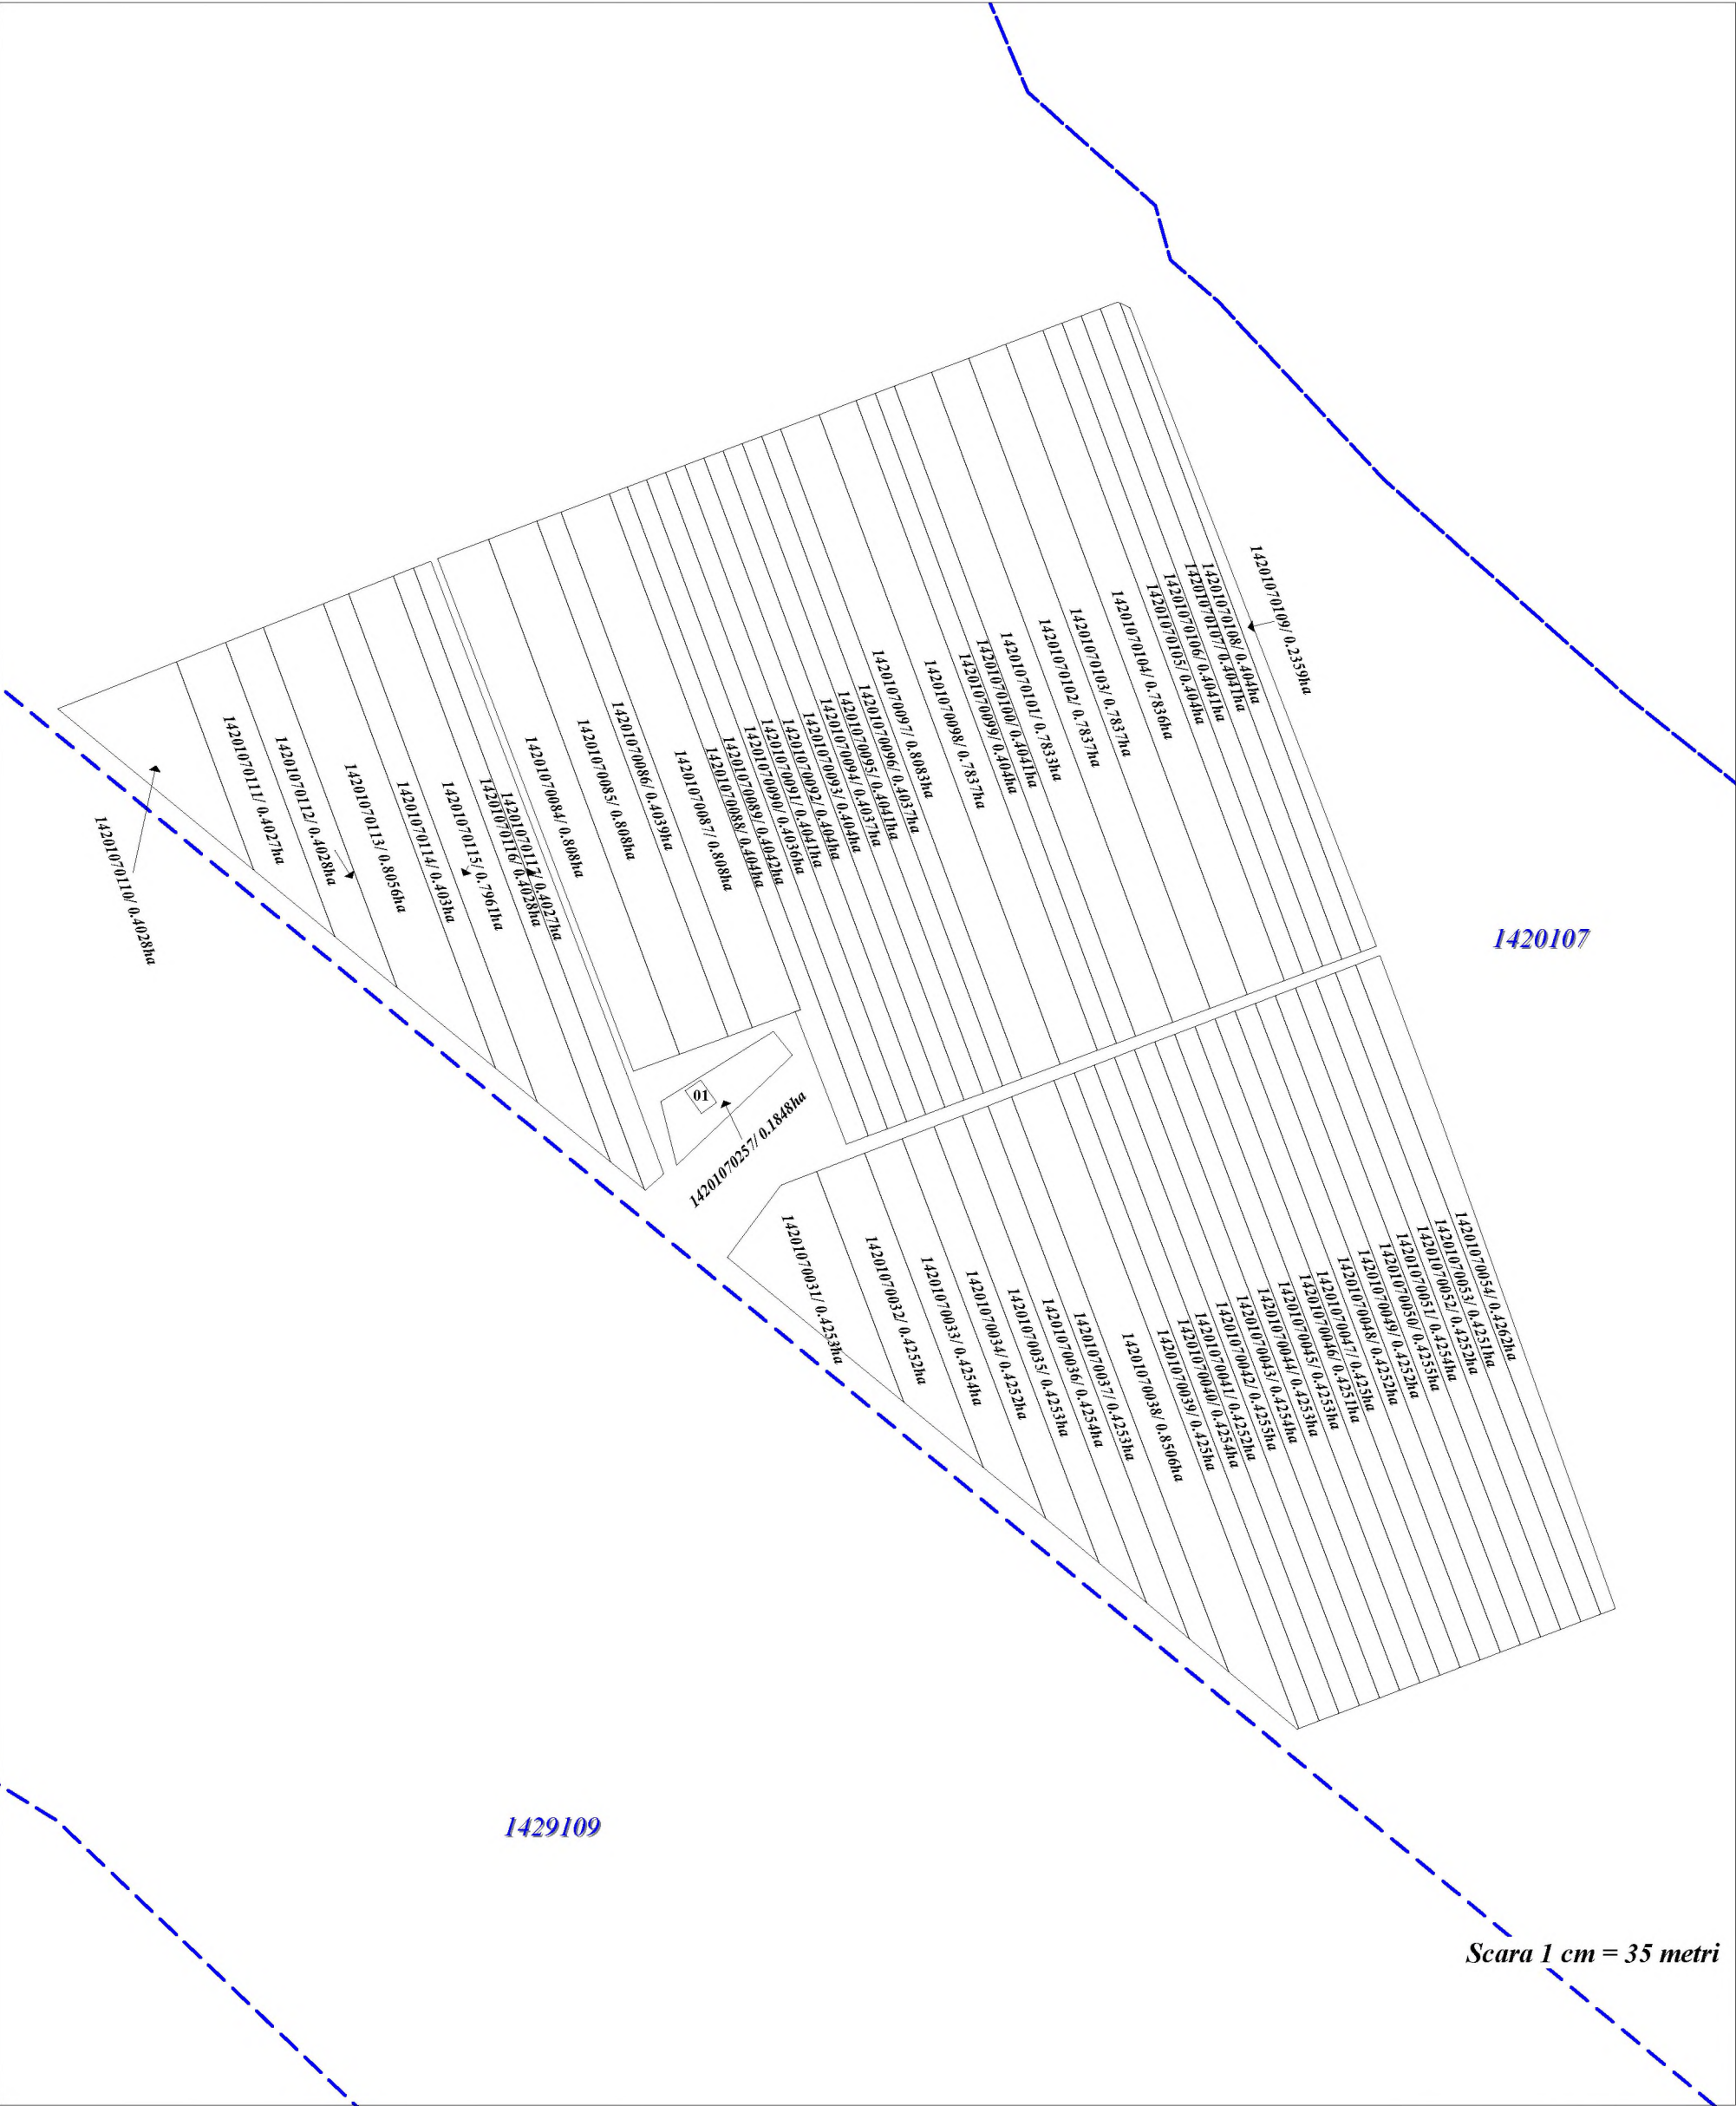

Directorul firmei _____ semnătura _____
Specialist licențiat _____ semnătura _____
Planul cadastral întocmit de _____ semnătura _____
Data elaborării: 22.07.2022

Semne convenționale:

14201070031/ 0.4253ha	- terenul corectat în urma lucrărilor cadastrale
1420107	-HCSectoare
1 2	-distanța dintre punctele de cotitură în metri

S.R.L. "MOLBAK PROIECT"
Planul geometric al terenurilor corectate din com. Colicăuți
pentru sectorul cadastral 1420108 (câmpul 14)

Aprobat prin decizia consiliului local com. Colicăuți
Nr. _____ din _____ 2022


Raionul Briceni
Comuna Colicăuți
Sistemul de coordonate MR99

Raionul cadastral 1420



Directorul firmei _____ semnătura _____
Specialist licențiat _____ semnătura _____
Planul cadastral întocmit de _____ semnătura _____
Data elaborării: 22.07.2022

Semne convenționale:

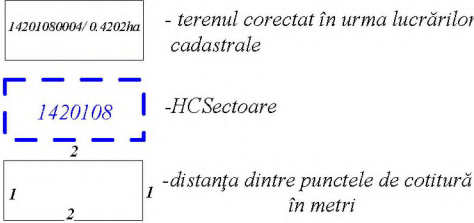


S.R.L. "MOLBAK PROIECT"
Planul geometric al terenurilor corectate din com. Colicăuți
pentru sectorul cadastral 1420108 (cîmpul 15)

Raionul Briceni
Comuna Colicăuți
Sistemul de coordonate MR99

Aprobat prin decizia consiliului local com. Colicăuți
Nr. _____ din _____ 2022

Raionul cadastral 1420

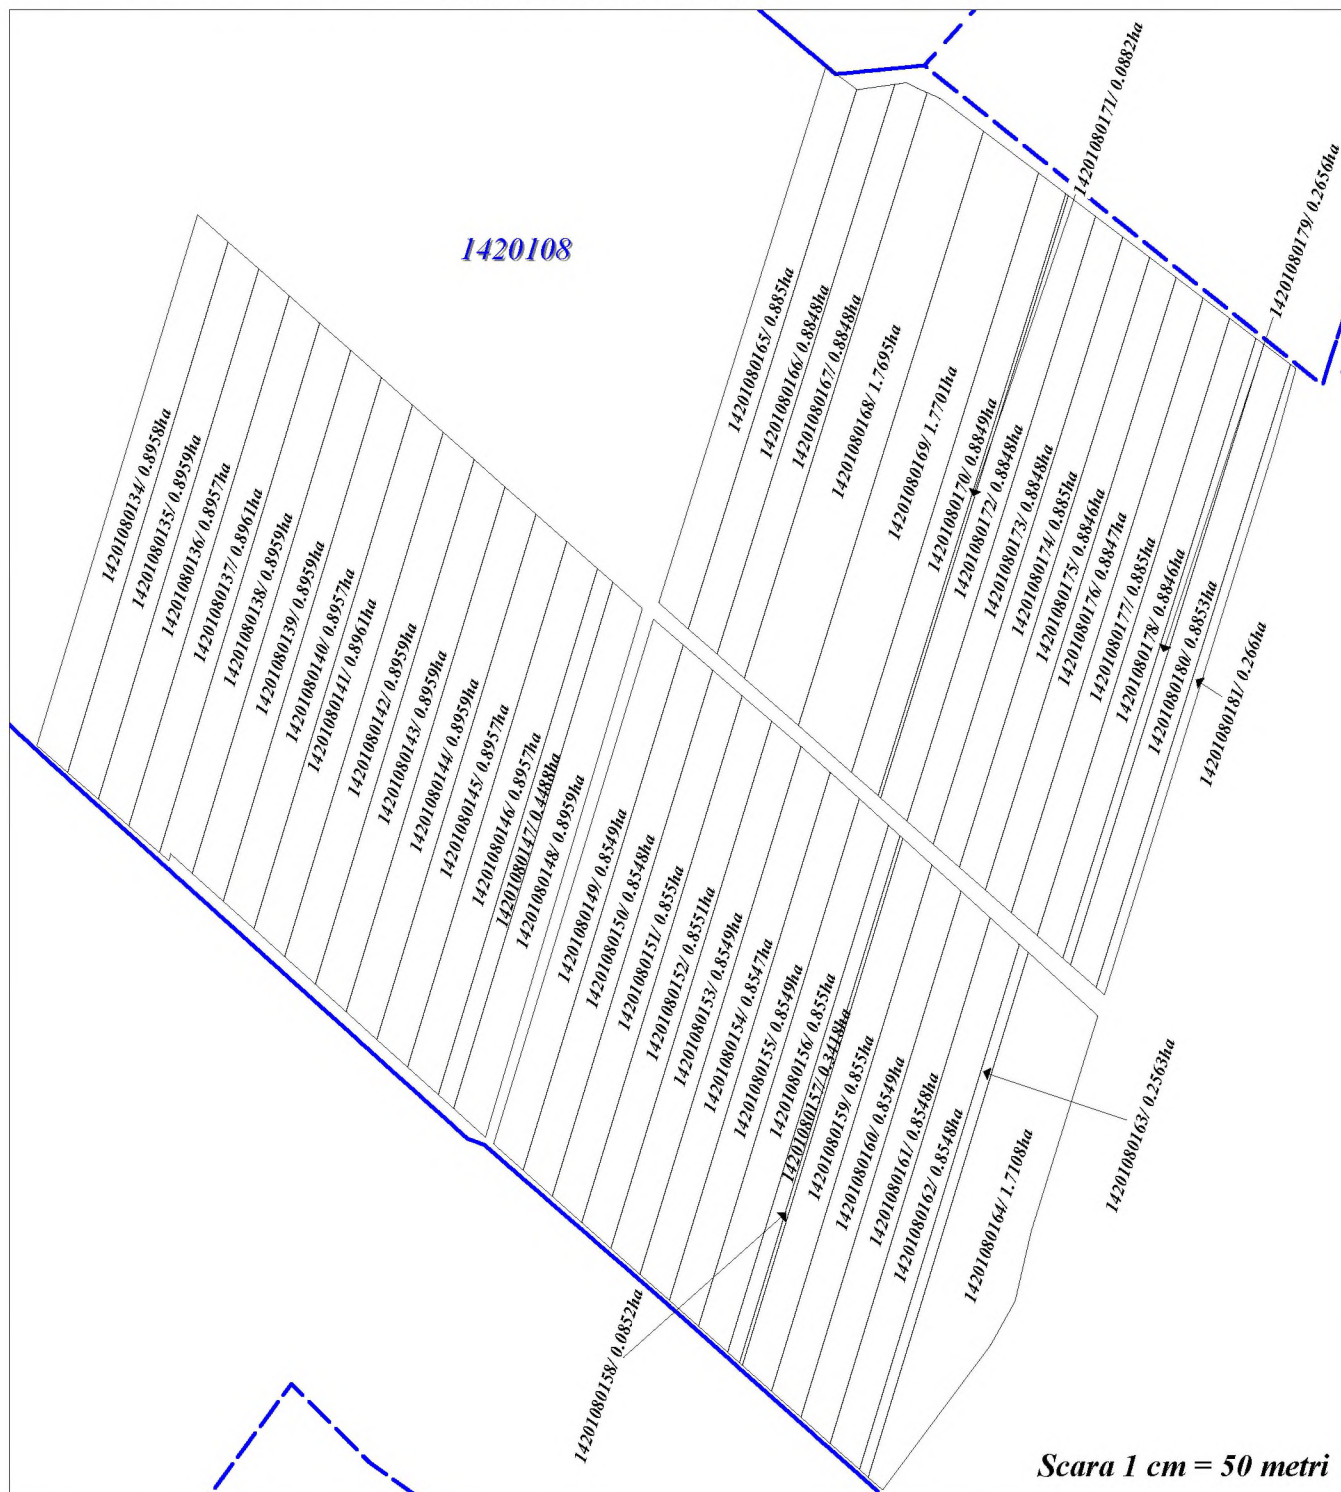


Semne convenționale:

Directorul firmei _____ semnătura _____


Specialist licențiat _____ semnătura _____

Planul cadastral întocmit de _____ semnătura _____


Data elaborării: 22.07.2022

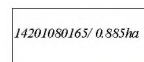

- terenul corectat în urma lucrărilor cadastrale

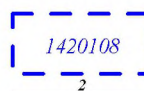

-HCSectoare

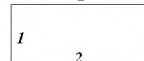


-distanța dintre punctele de cotitură în metri

S.R.L. "MOLBAK PROIECT"
Planul geometric al terenurilor corectate din com. Colicăuți
pentru sectorul cadastral 1420108 (cîmpul 16)

Raionul Briceni
Comuna Colicăuți
Sistemul de coordonate MR99

Aprobat prin decizia consiliului local com. Colicăuți
Nr. _____ din _____ 2022

Raionul cadastral 1420

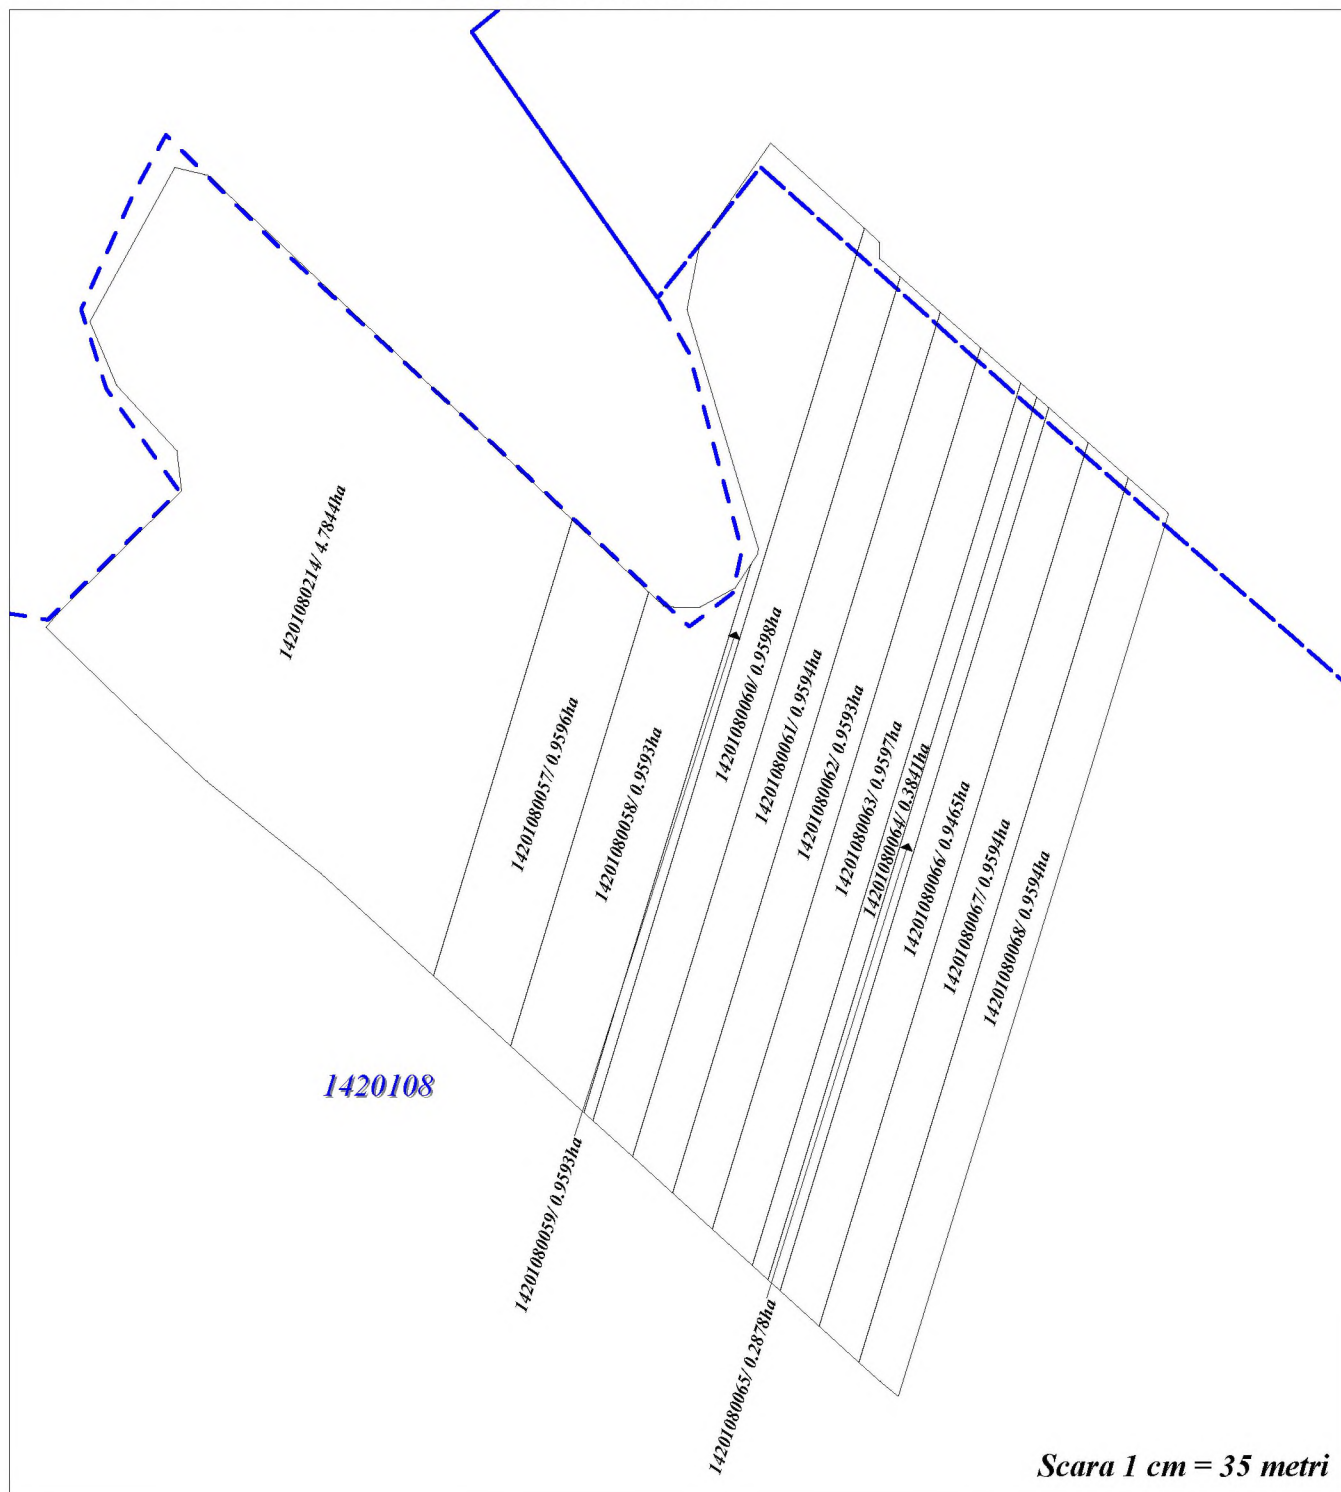

Semne convenționale:

Directorul firmei _____ semnătura _____

Specialist licențiat _____ semnătura _____

Planul cadastral întocmit de _____ semnătura _____

Data elaborării: 22.07.2022

14201080214/ 4.784ha

- terenul corectat în urma lucrărilor cadastrale

1420108
2

-HCSectoare

1 2


-distanța dintre punctele de cotitură în metri

S.R.L. "MOLBAK PROIECT"
Planul geometric al terenurilor corectate din com. Colicăuți
pentru sectorul cadastral 1420109 (câmpul 17)

Aprobat prin decizia consiliului local com. Colicăuți
Nr. _____ din _____ 2022

Raionul Briceni
Comuna Colicăuți
Sistemul de coordonate MR99

Raionul cadastral 1420

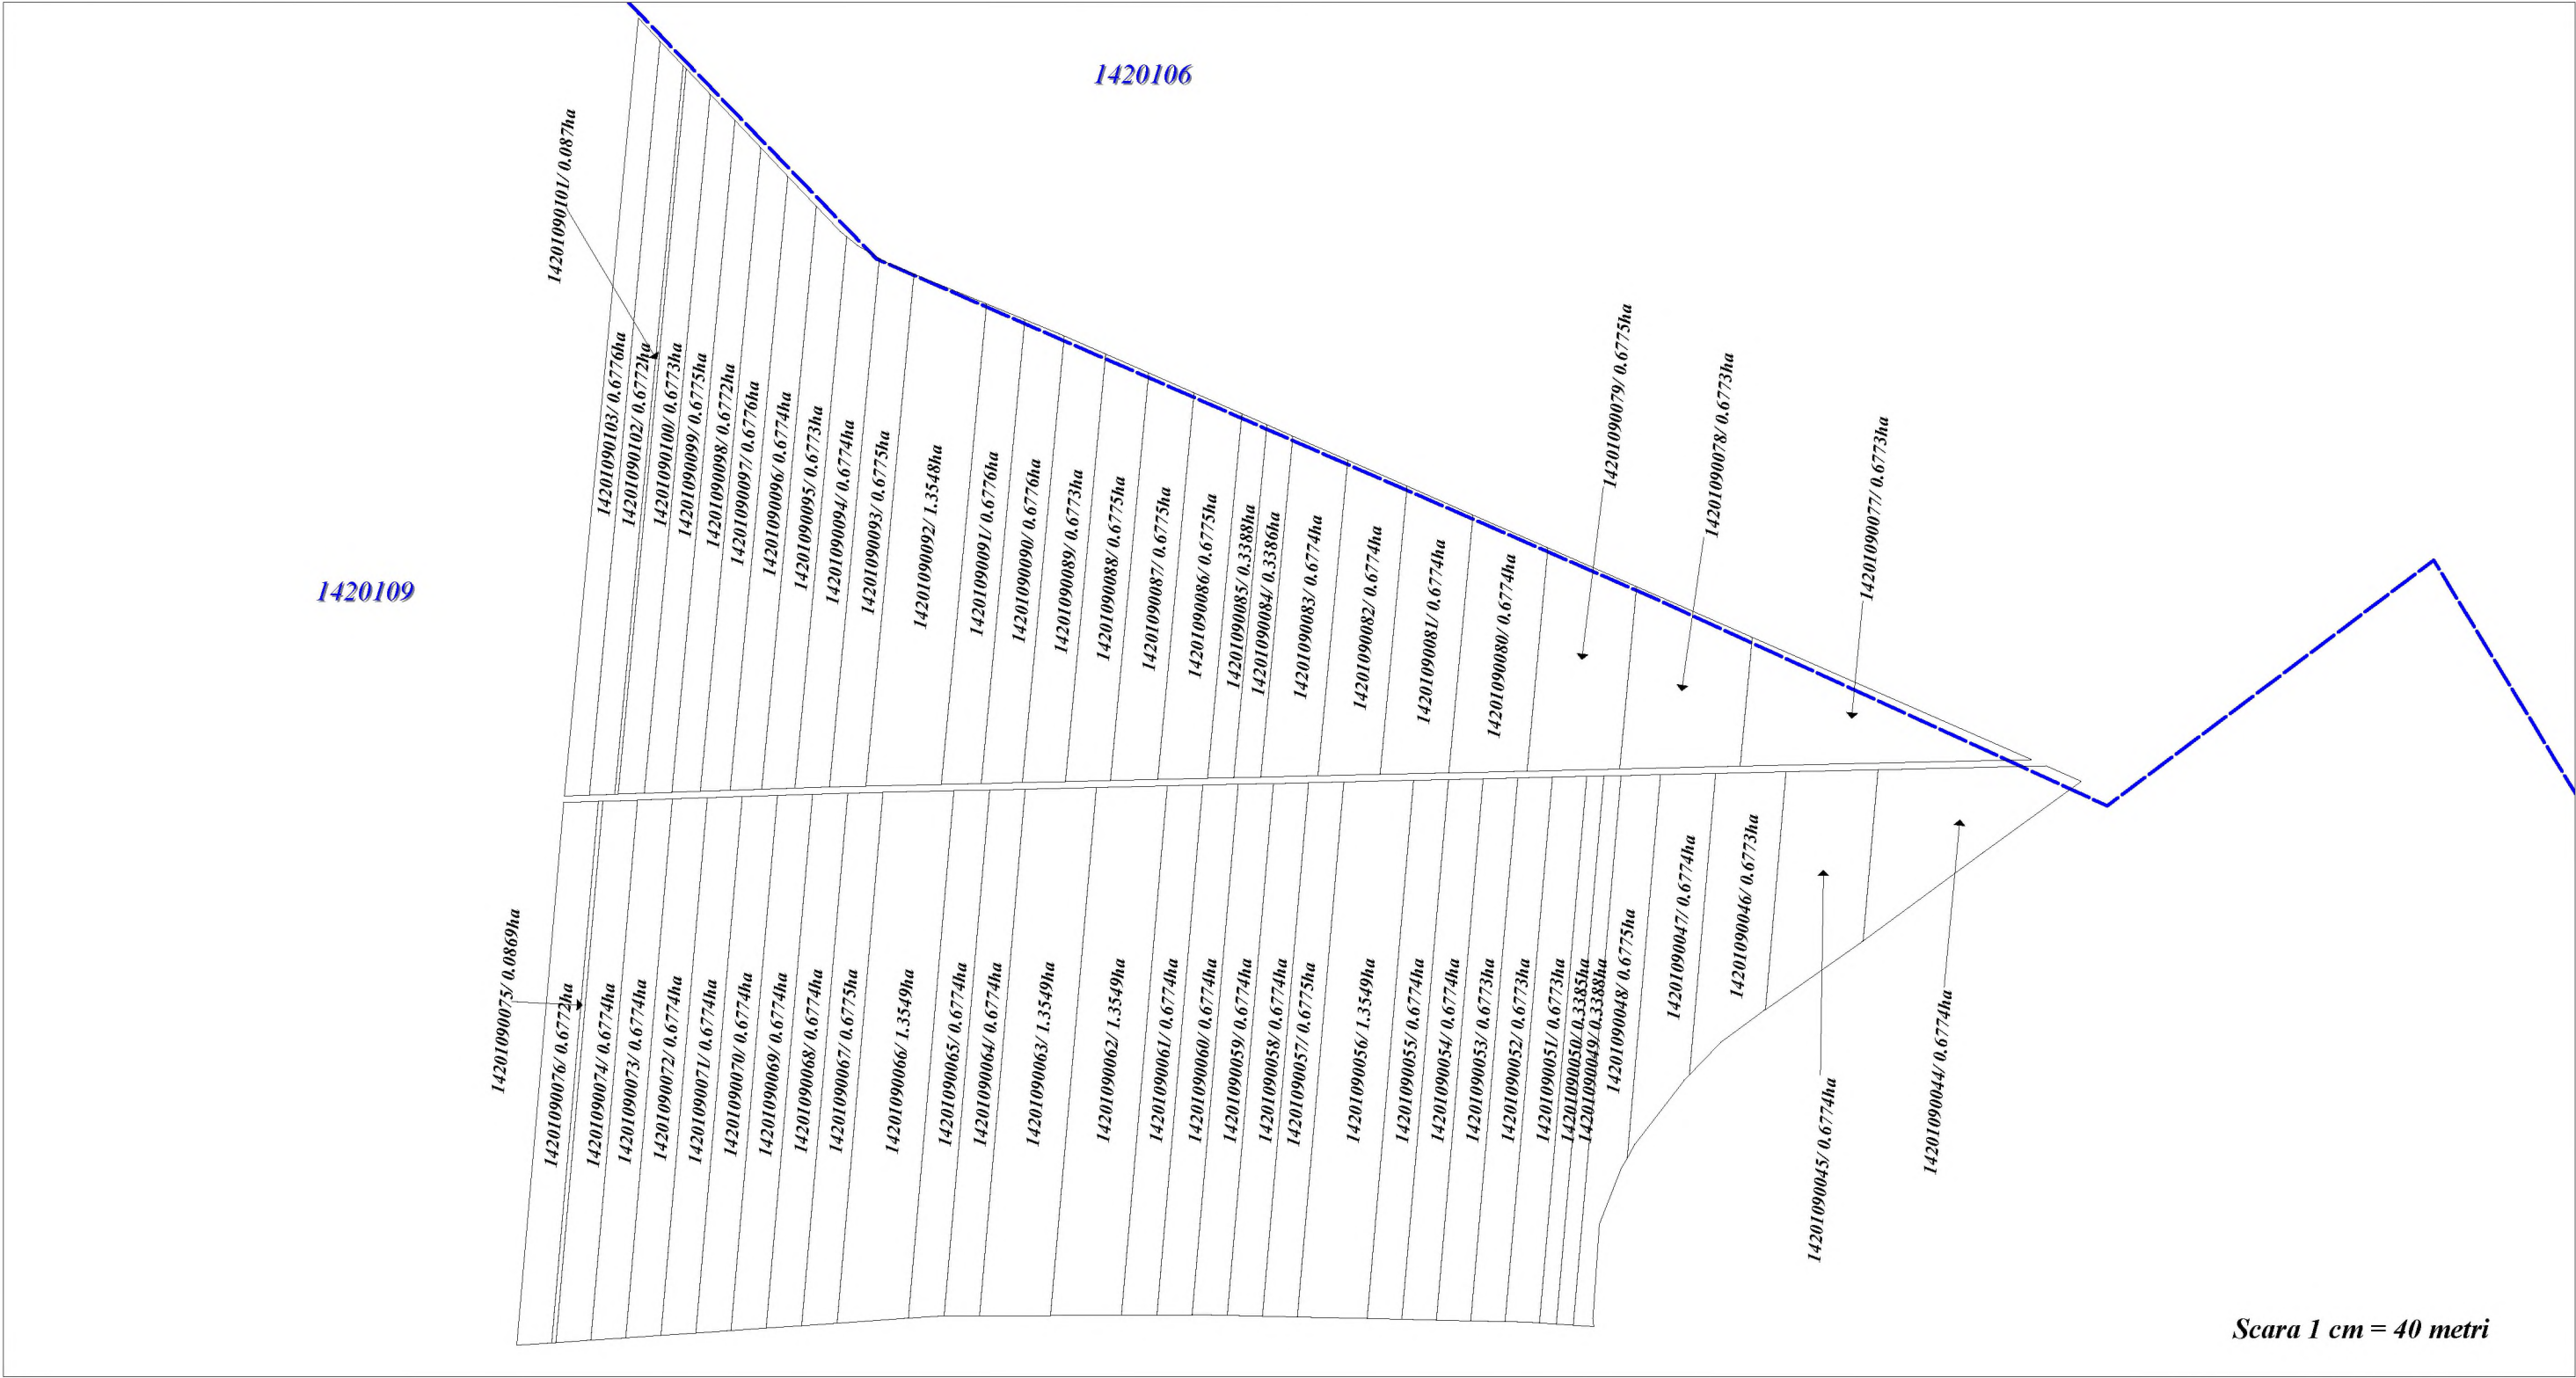

Scara 1 cm = 40 metri

Semne convenționale:

Directorul firmei _____ semnătura _____
Specialist licențiat _____ semnătura _____
Planul cadastral întocmit de _____ semnătura _____
Data elaborării: 22.07.2022

14201090044/ 0.6774ha

- terenul corectat în urma lucrărilor cadastrale

1420109

-HCSector

1 2


1 -distanța dintre punctele de cotitură în metri

S.R.L. "MOLBAK PROIECT"
Planul geometric al terenurilor corectate din com. Colicăuți
pentru sectorul cadastral 1420109 (câmpul 18)

Aprobat prin decizia consiliului local com. Colicăuți
Nr. _____ din _____ 2022


Raionul Briceni
Comuna Colicăuți
Sistemul de coordonate MR99

Raionul cadastral 1420

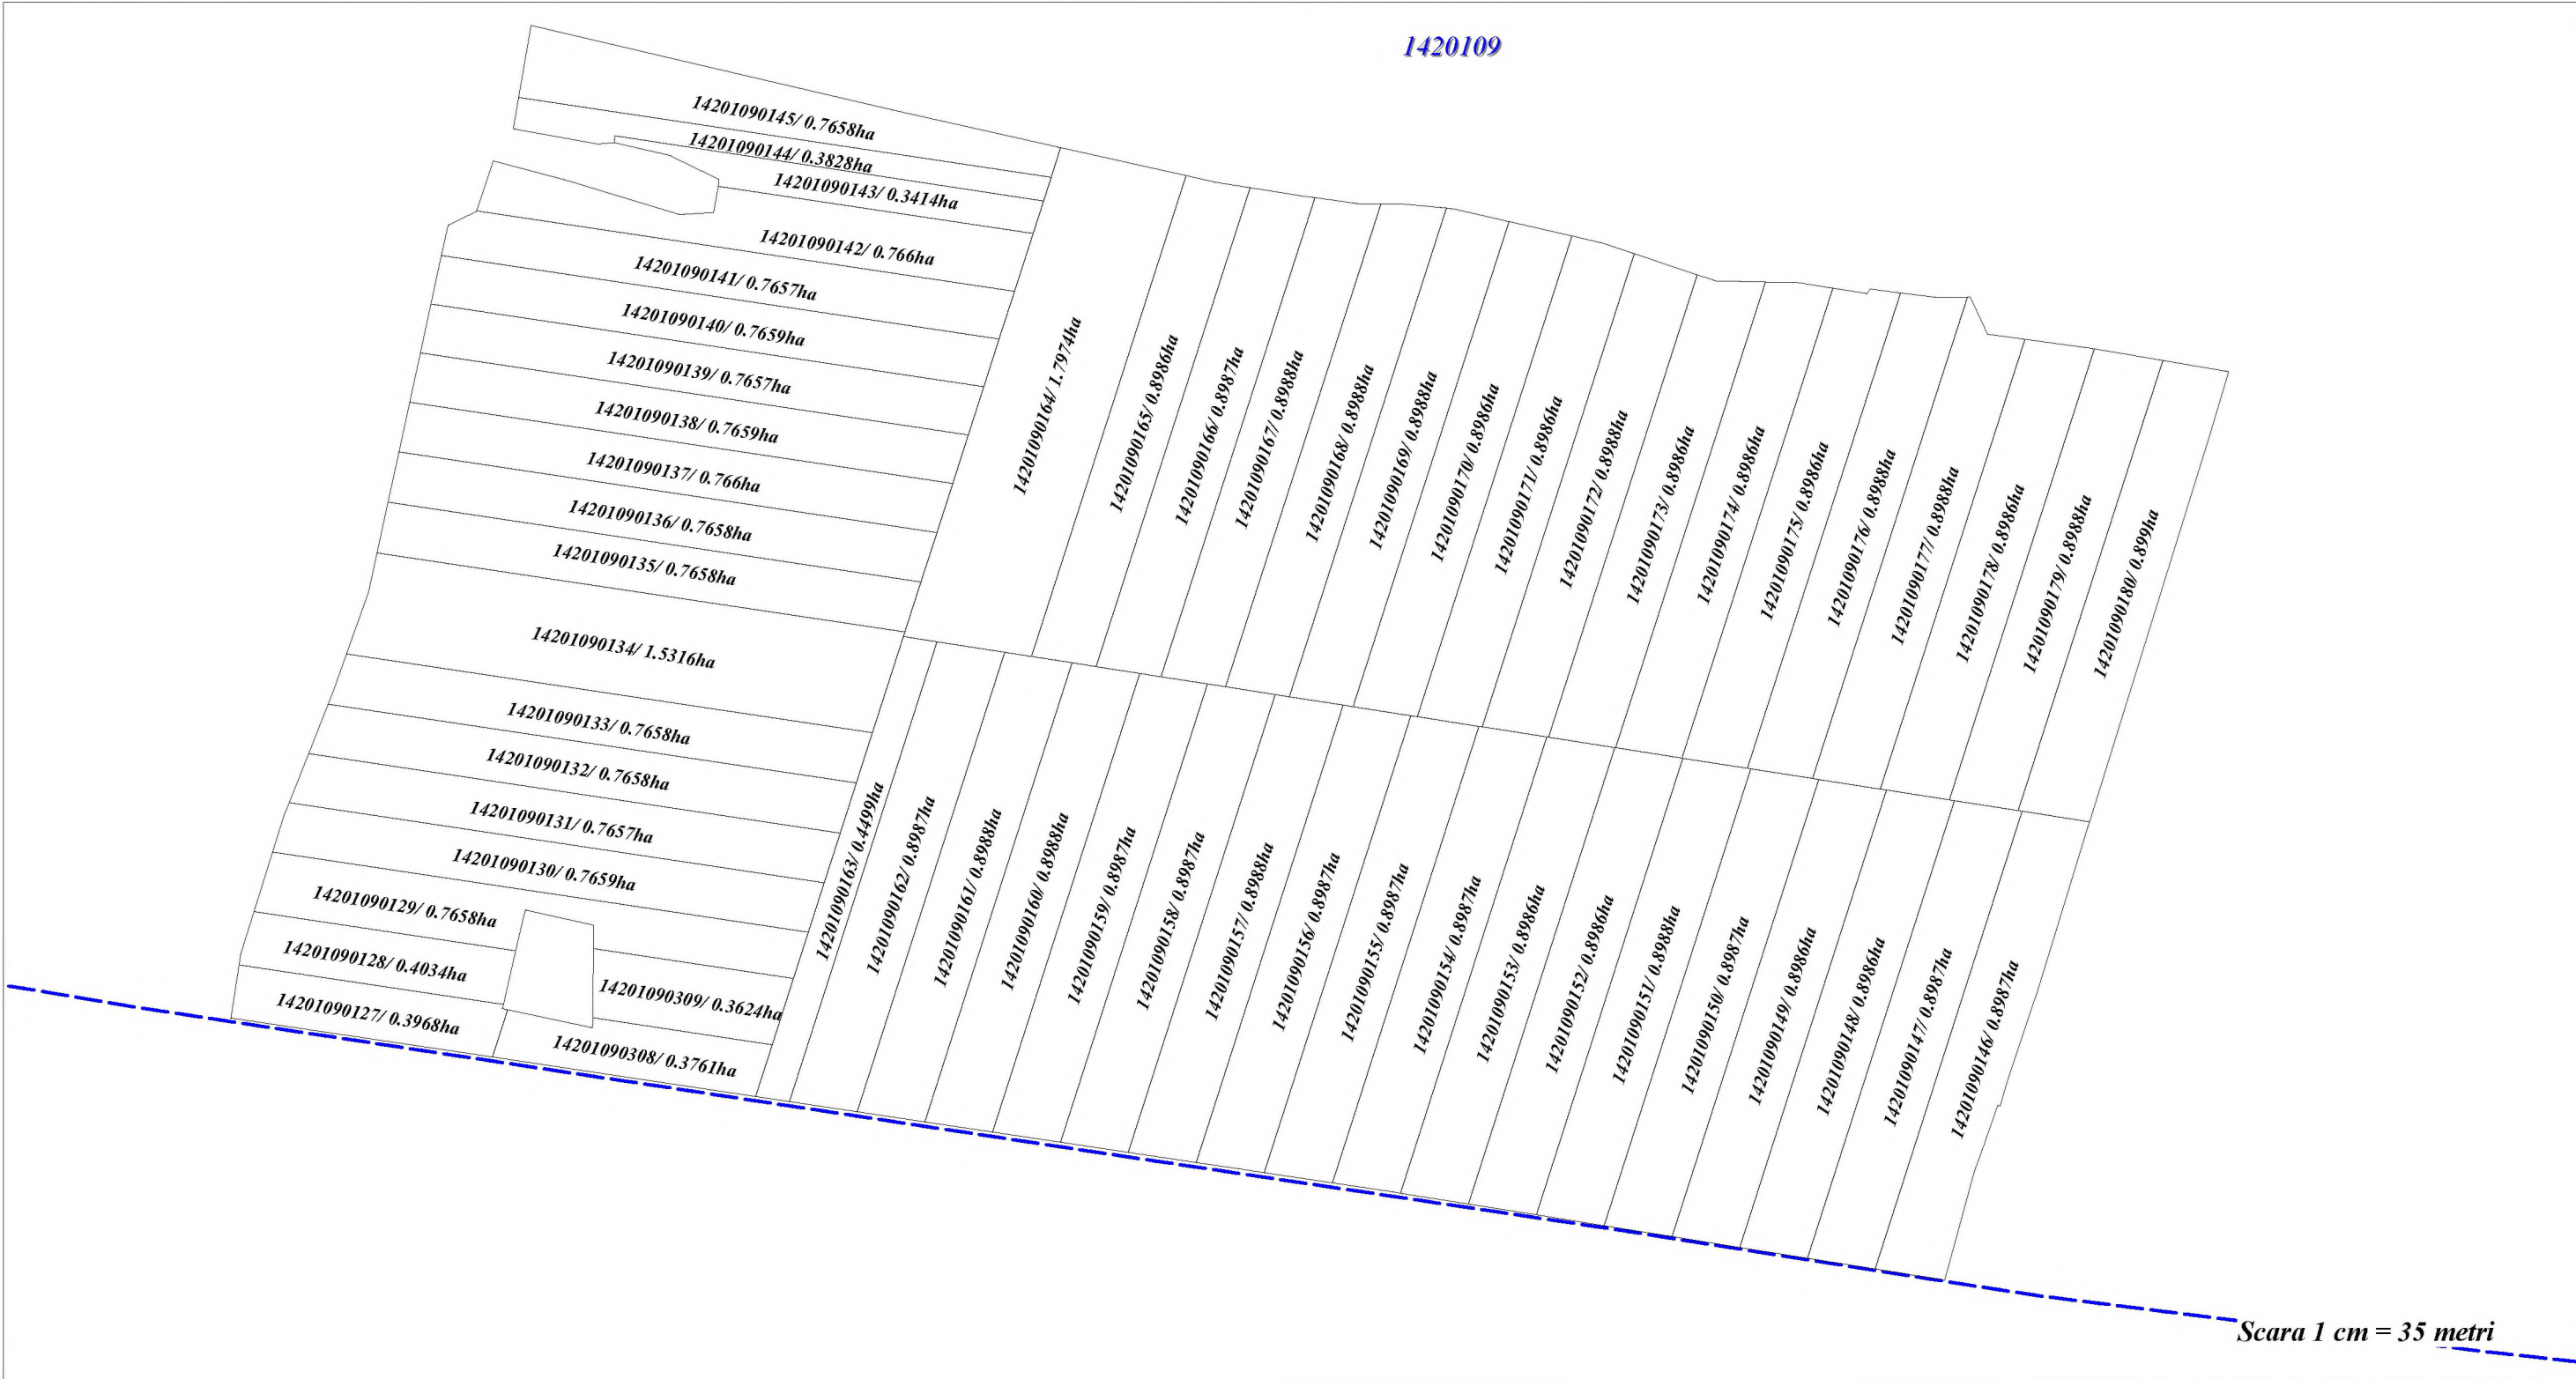

Semne convenționale:

Directorul firmei _____ semnătura _____
Specialist licențiat _____ semnătura _____
Planul cadastral întocmit de _____ semnătura _____
Data elaborării: 22.07.2022

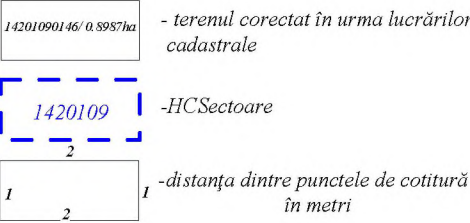


S.R.L. "MOLBAK PROIECT"
Planul geometric al terenurilor corectate din com. Colicăuți
pentru sectorul cadastral 1420109 (cîmpul 19)

Raionul Briceni
Comuna Colicăuți
Sistemul de coordonate MR99

Aprobat prin decizia consiliului local com. Colicăuți
Nr. _____ din _____ 2022

Raionul cadastral 1420

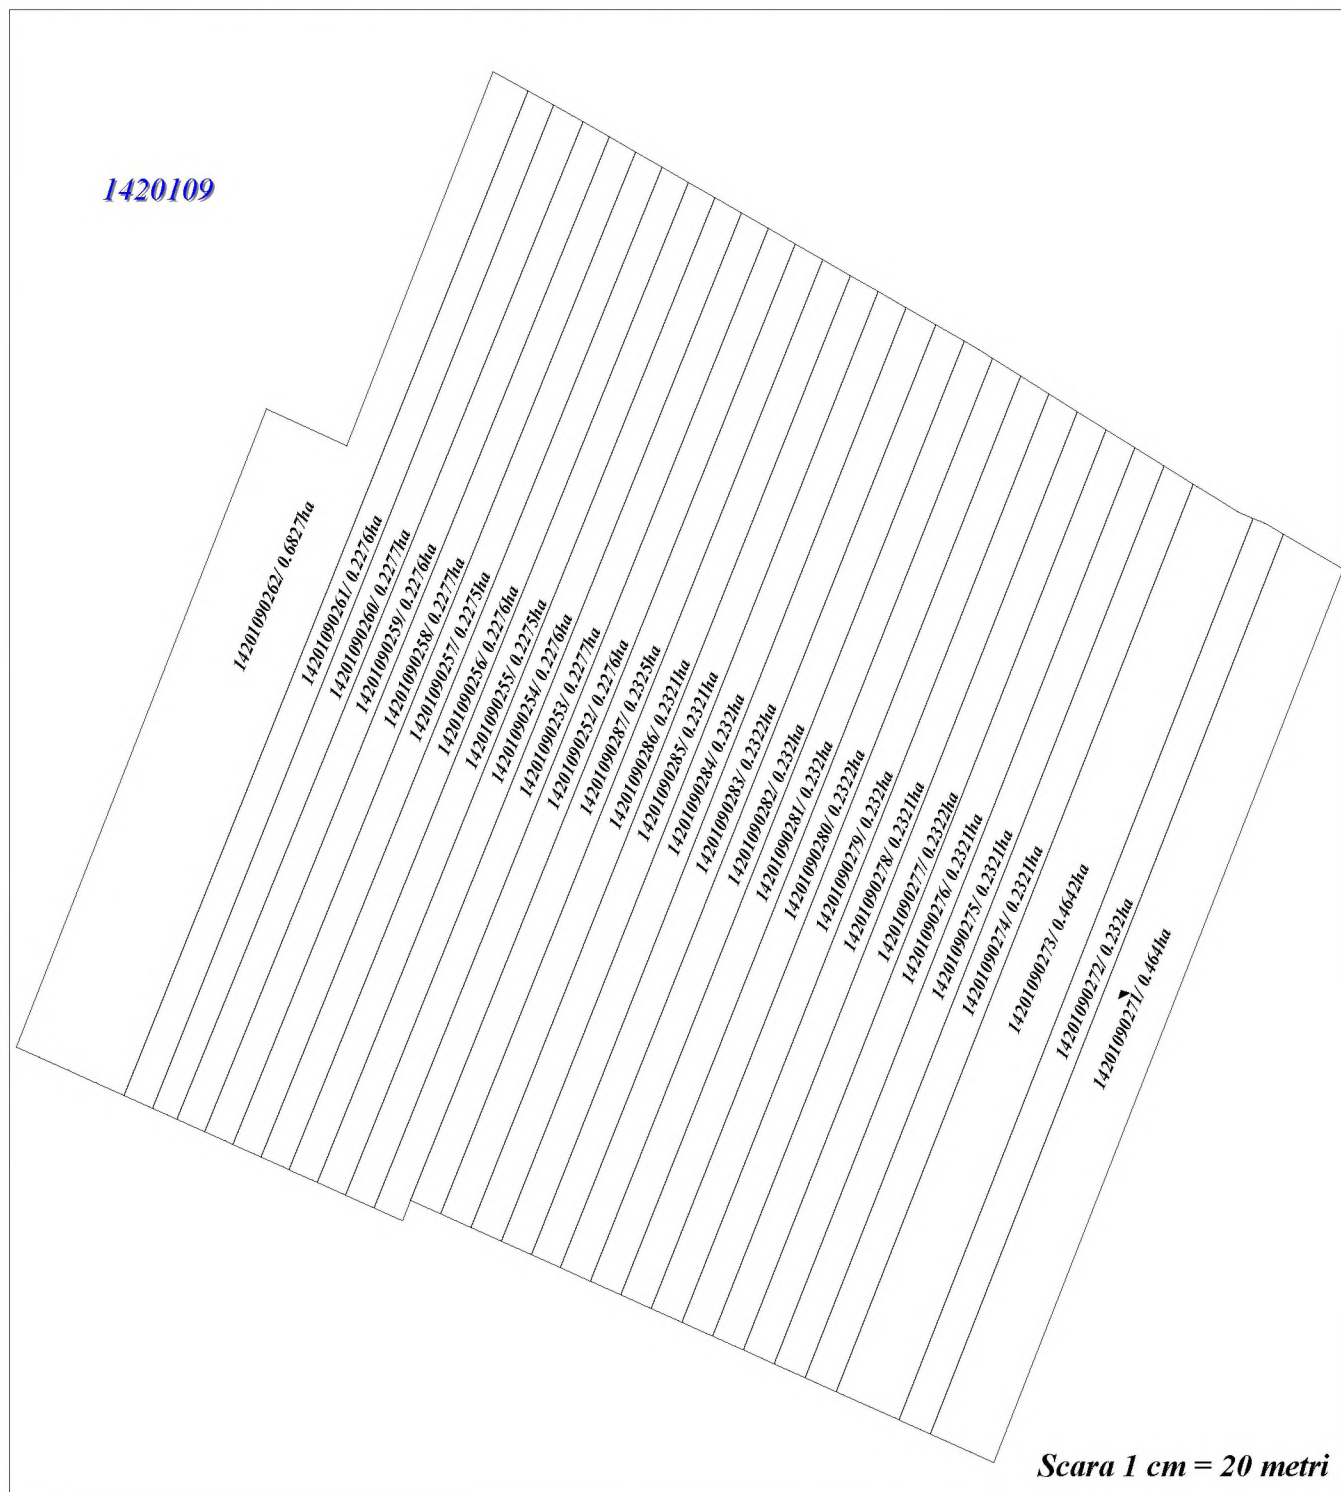


Semne convenționale:

Directorul firmei _____ semnătura _____


Specialist licențiat _____ semnătura _____

Planul cadastral întocmit de _____ semnătura _____


Data elaborării: 22.07.2022

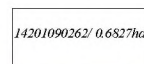

- terenul corectat în urma lucrărilor cadastrale

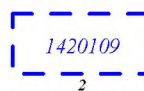

-HCSectoare

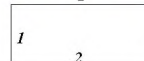


-distanța dintre punctele de cotitură în metri

S.R.L. "MOLBAK PROIECT"
Planul geometric al terenurilor corectate din com. Colicăuți
pentru sectorul cadastral 1420202 (cîmpul 20)

Raionul Briceni
Comuna Colicăuți
Sistemul de coordonate MR99

Aprobat prin decizia consiliului local com. Colicăuți
Nr. _____ din _____ 2022

Raionul cadastral 1420

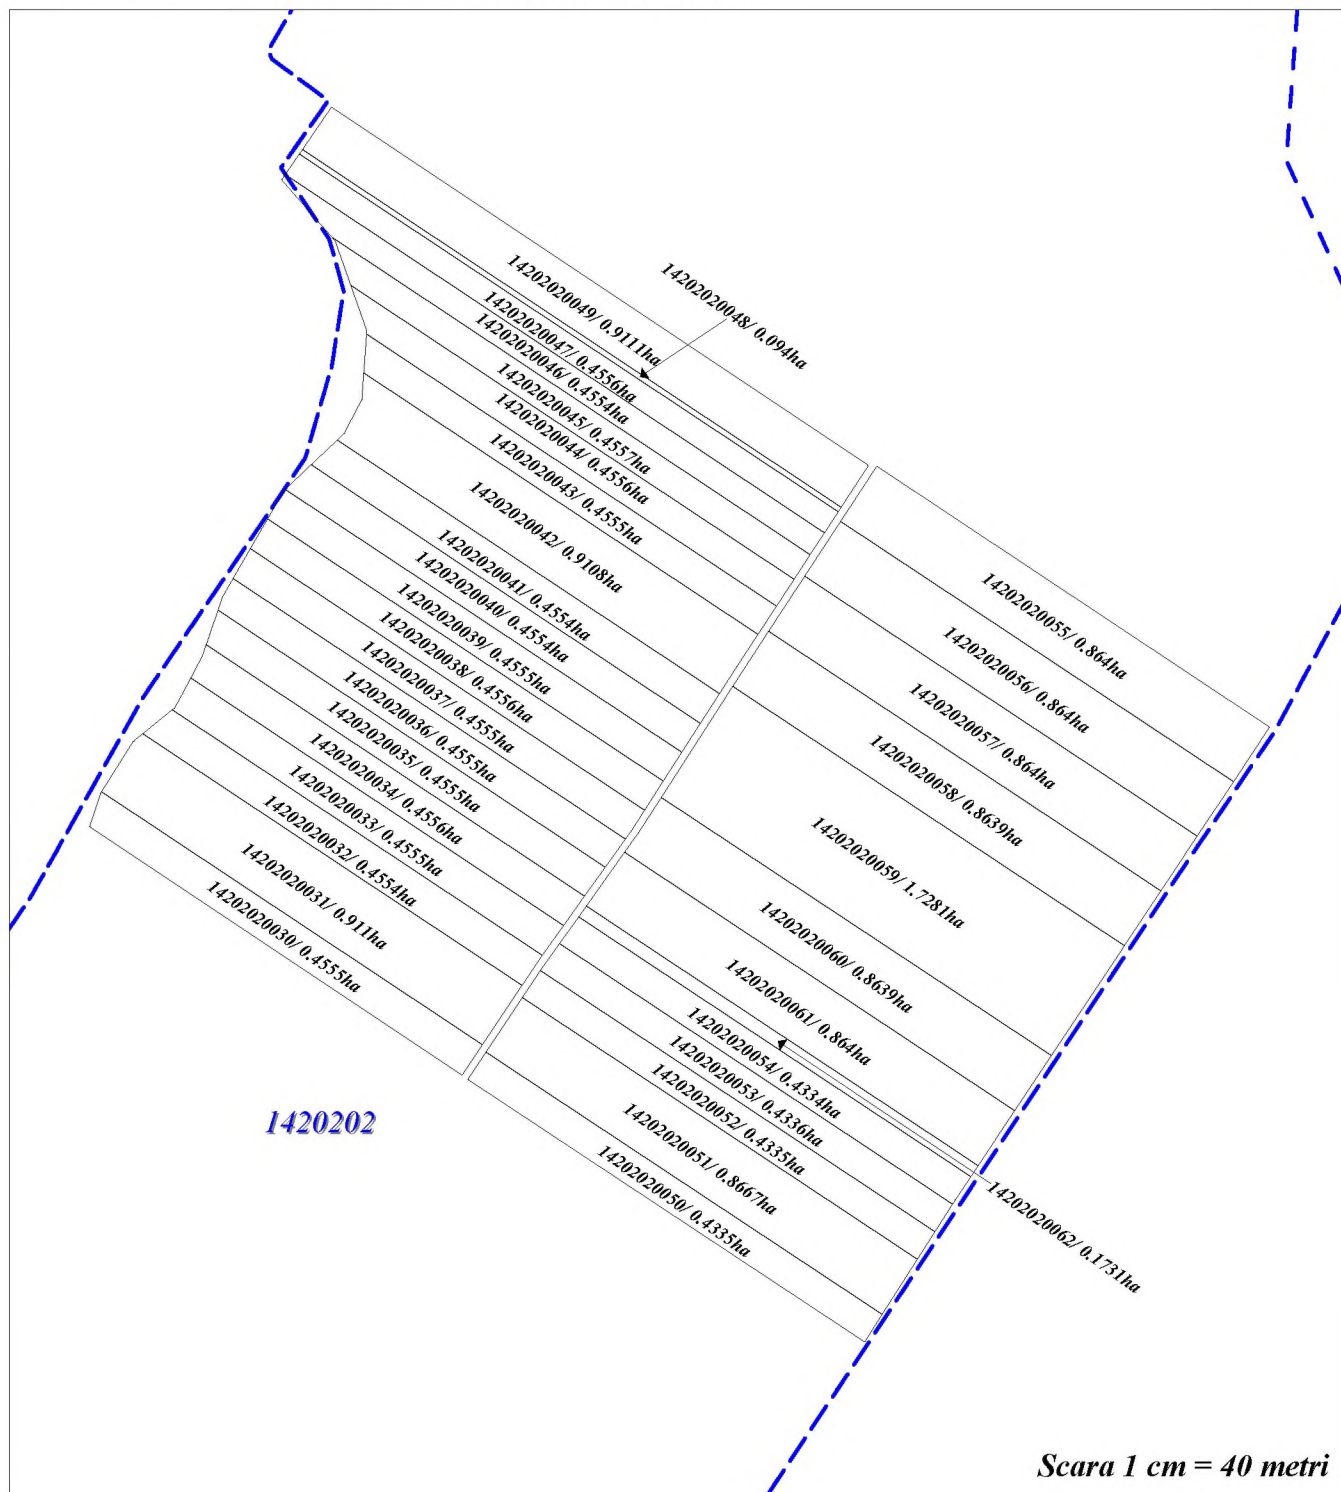


Semne convenționale:

Directorul firmei _____ semnătura _____


Specialist licențiat _____ semnătura _____

Planul cadastral întocmit de _____ semnătura _____


Data elaborării: 22.07.2022

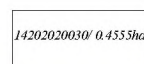

- terenul corectat în urma lucrărilor cadastrale

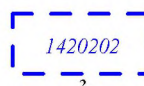

-HCSectoare

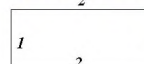


-distanța dintre punctele de cotitură în metri

S.R.L. "MOLBAK PROIECT"
Planul geometric al terenurilor corectate din com. Colicăuți
pentru sectorul cadastral 1420203 (câmpul 21)

Aprobat prin decizia consiliului local com. Colicăuți
Nr. _____ din _____ 2022

Raionul Briceni
Comuna Colicăuți
Sistemul de coordonate MR99

Raionul cadastral 1420

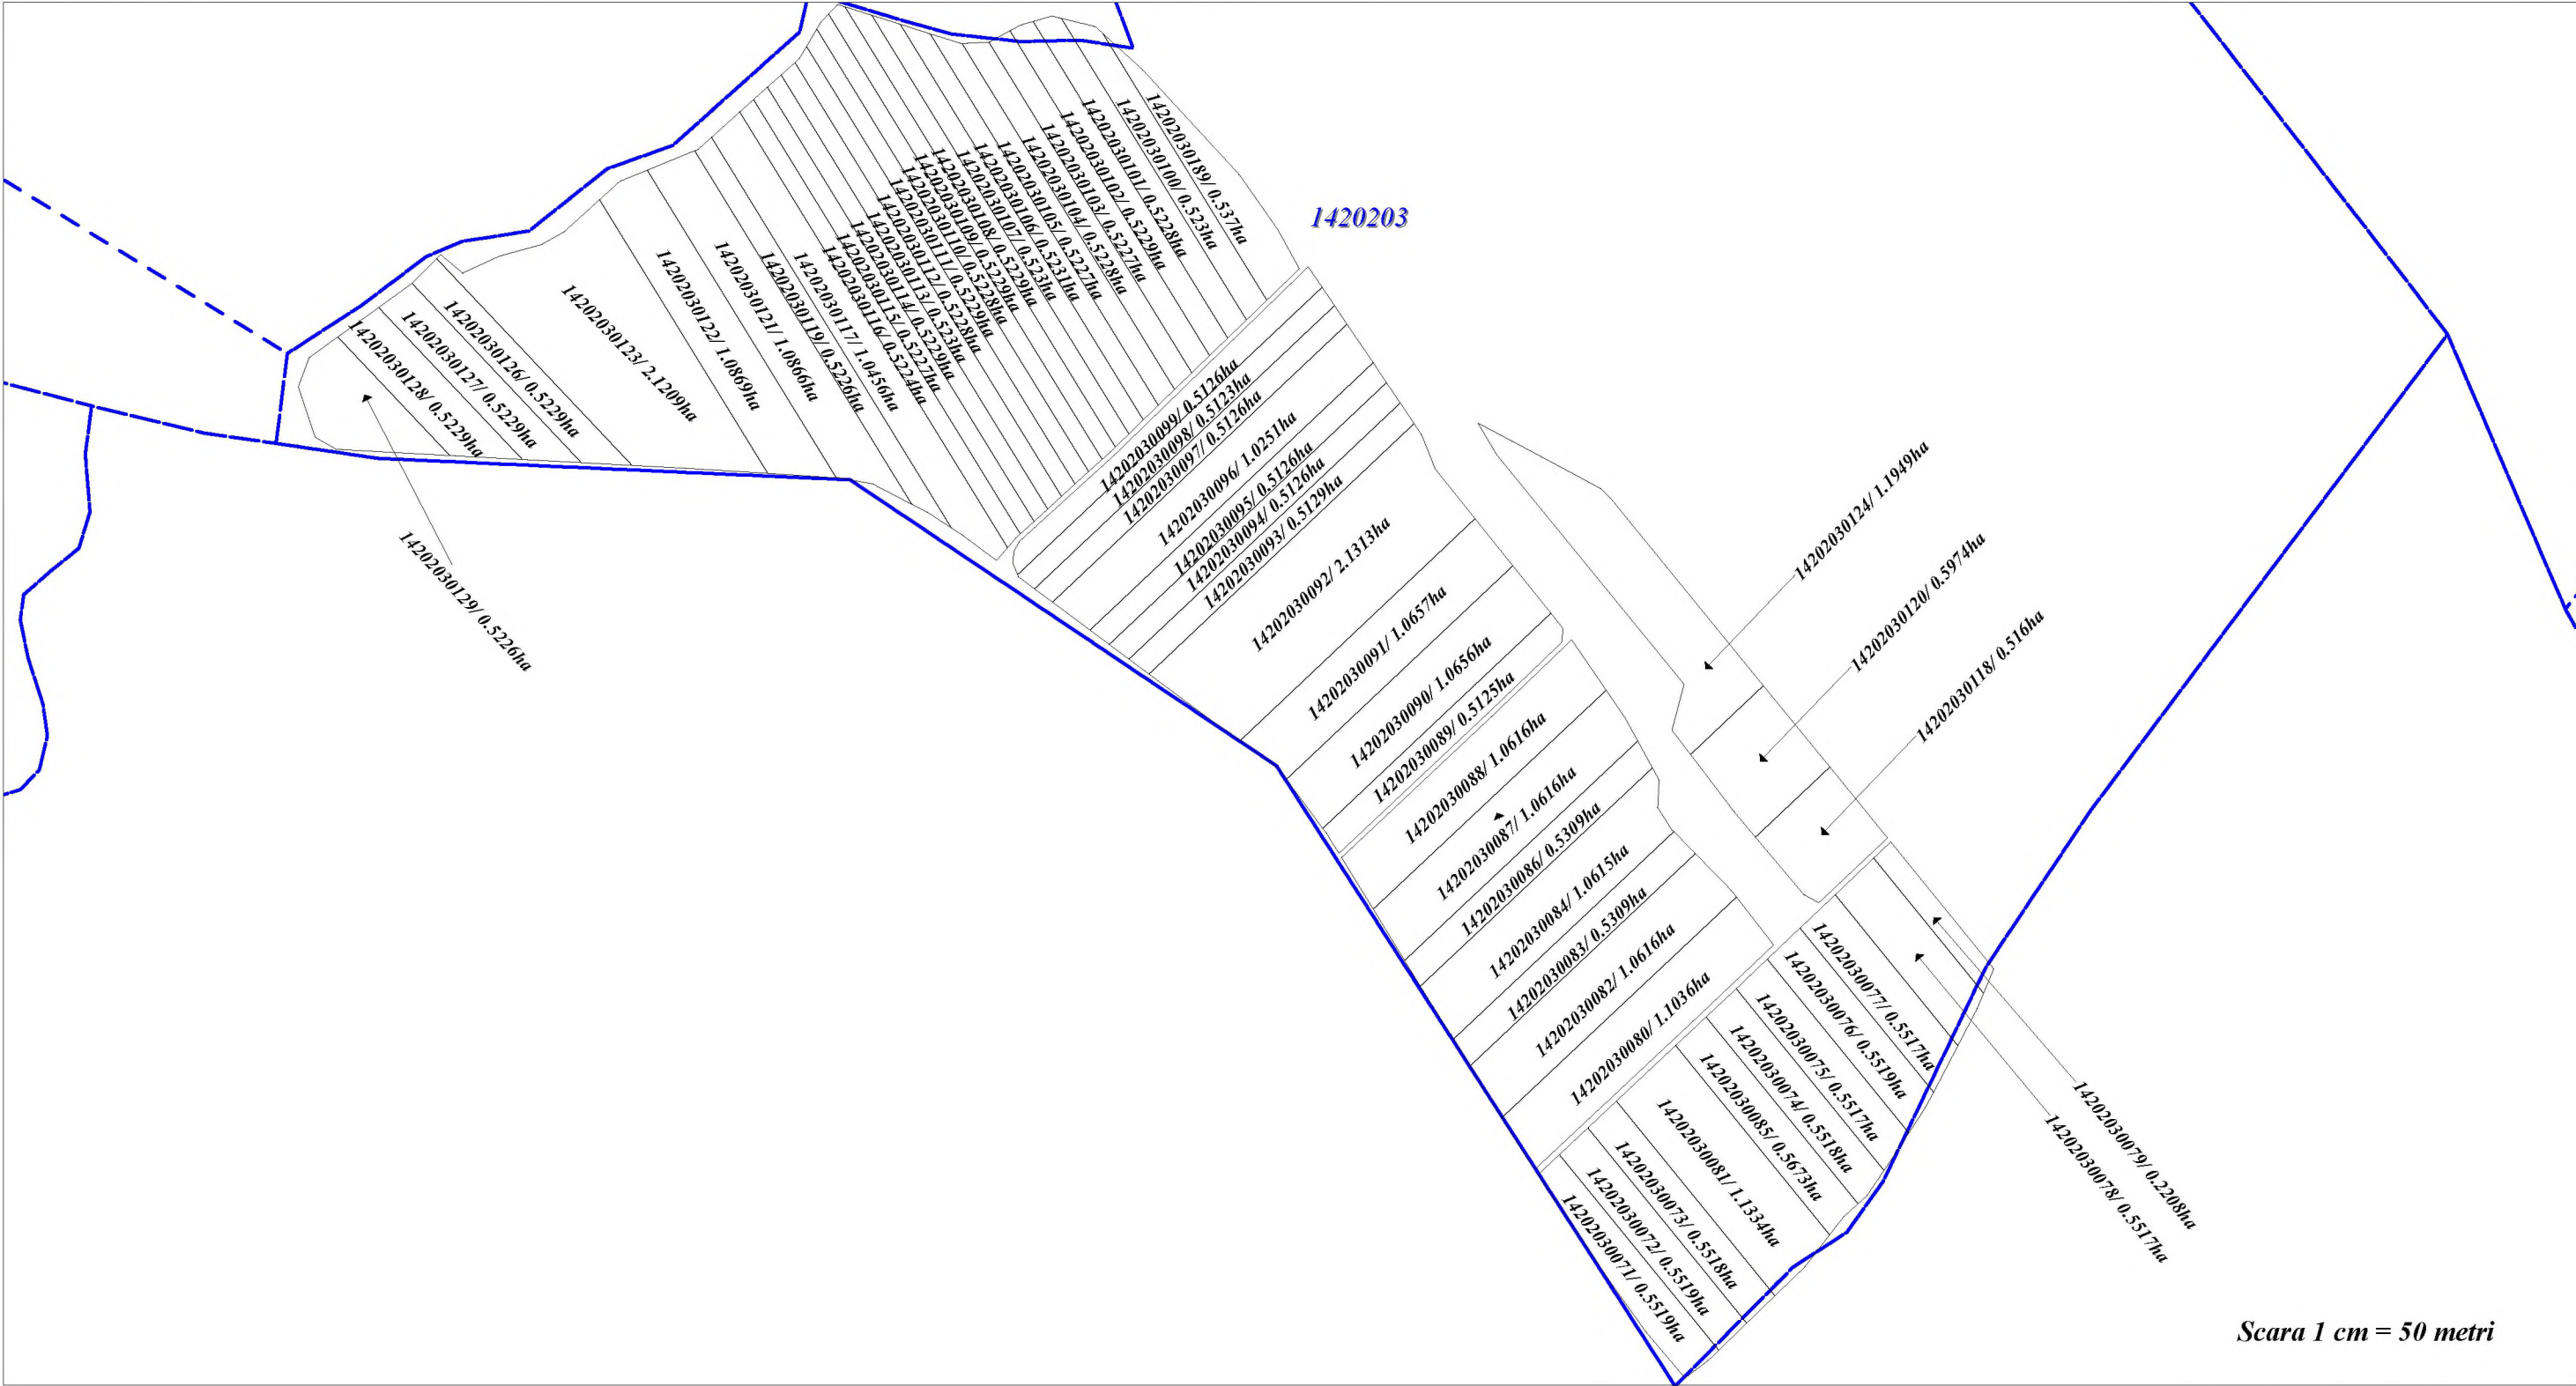

Scara 1 cm = 50 metri

Semne convenționale:

Directorul firmei _____ semnătura _____
Specialist licențiat _____ semnătura _____
Planul cadastral întocmit de _____ semnătura _____
Data elaborării: 22.07.2022

14202030129/ 0.5226ha

- terenul corectat în urma lucrărilor cadastrale

1420203

-HCSector

1

2

1

2


-distanța dintre punctele de cotitură în metri

S.R.L. "MOLBAK PROIECT"
Planul geometric al terenurilor corectate din com. Colicăuți
pentru sectorul cadastral 1420205 (câmpul 22)

Raionul Briceni
Comuna Colicăuți
Sistemul de coordonate MR99

Aprobat prin decizia consiliului local com. Colicăuți
Nr. _____ din _____ 2022

Raionul cadastral 1420

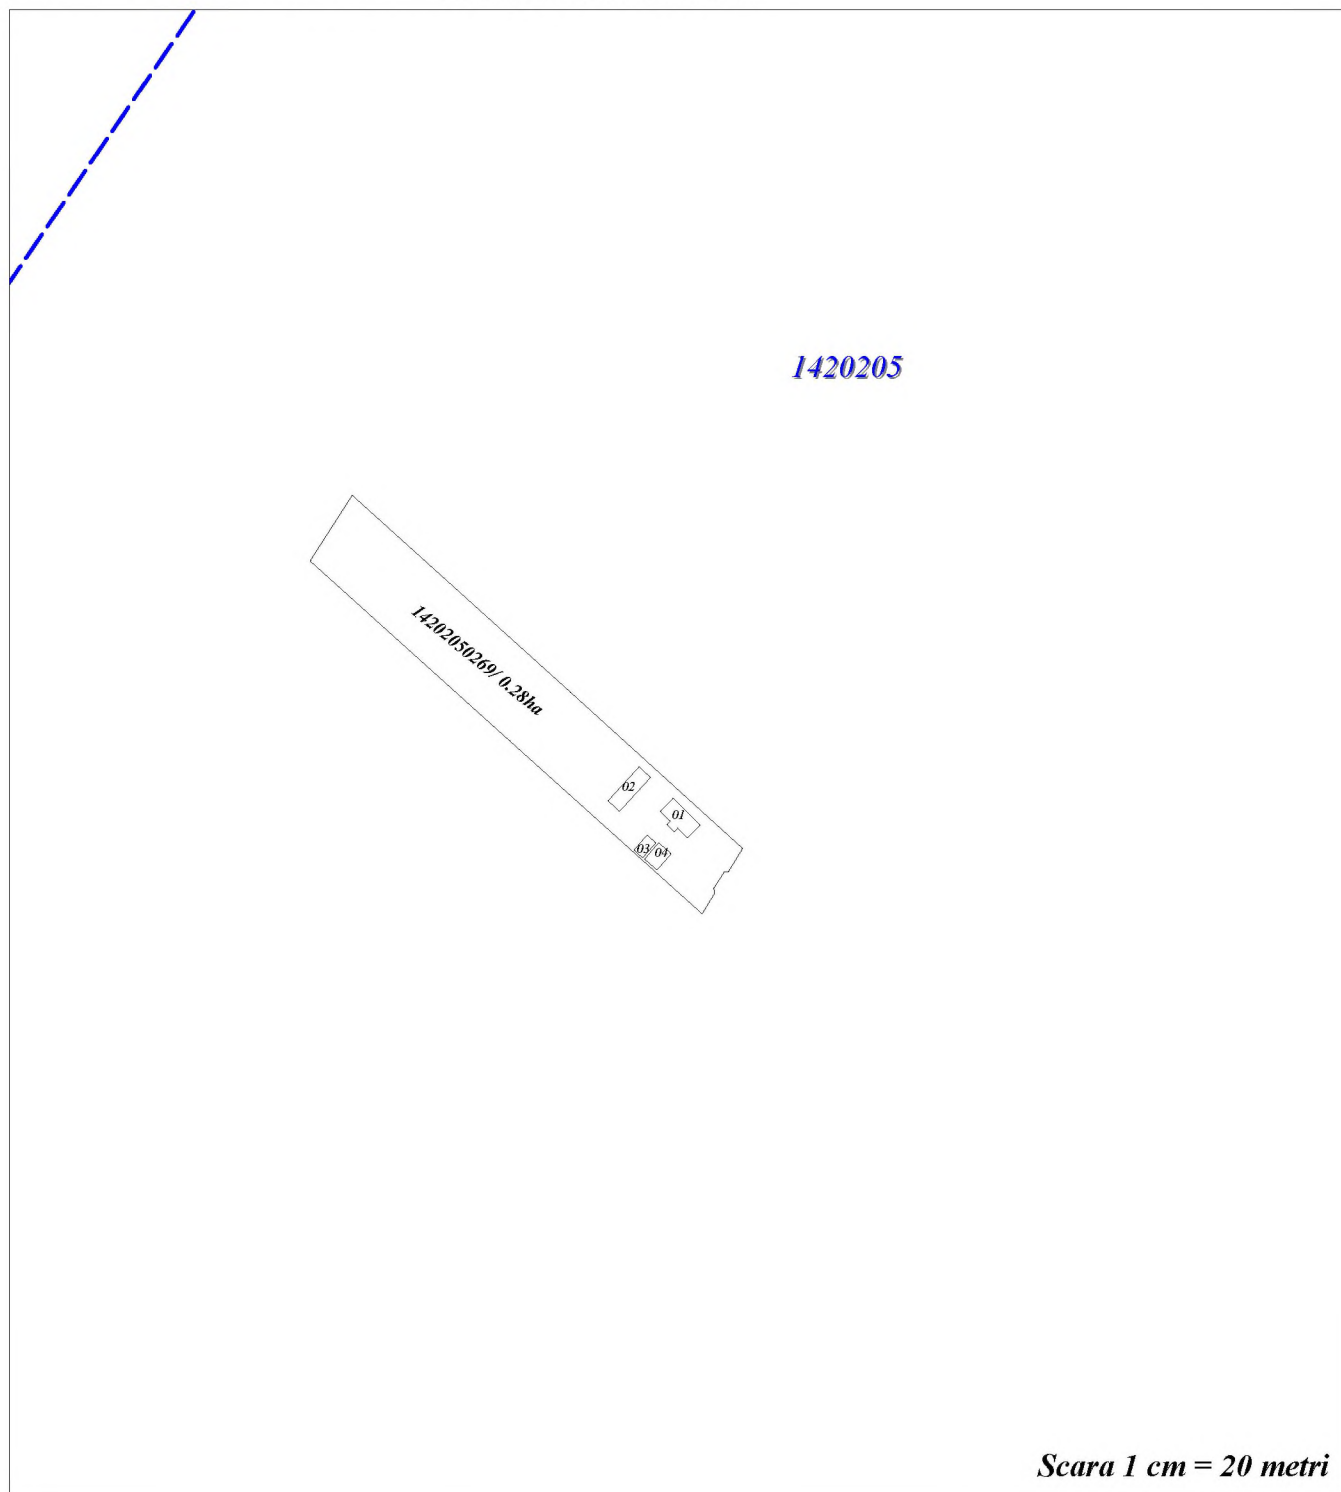

Semne convenționale:

Directorul firmei _____ semnătura _____

Specialist licențiat _____ semnătura _____

Planul cadastral întocmit de _____ semnătura _____

Data elaborării: 22.07.2022

14202050269/ 0.28ha

- terenul corectat în urma lucrărilor cadastrale

1420205
2

-HC Sectoare

1 2

-distanța dintre punctele de cotitură în metri