


**Planul geometric al terenurilor corectate din com. Băhrinești  
pentru sectorul cadastral 111**

**Raionul cadastral 4514**

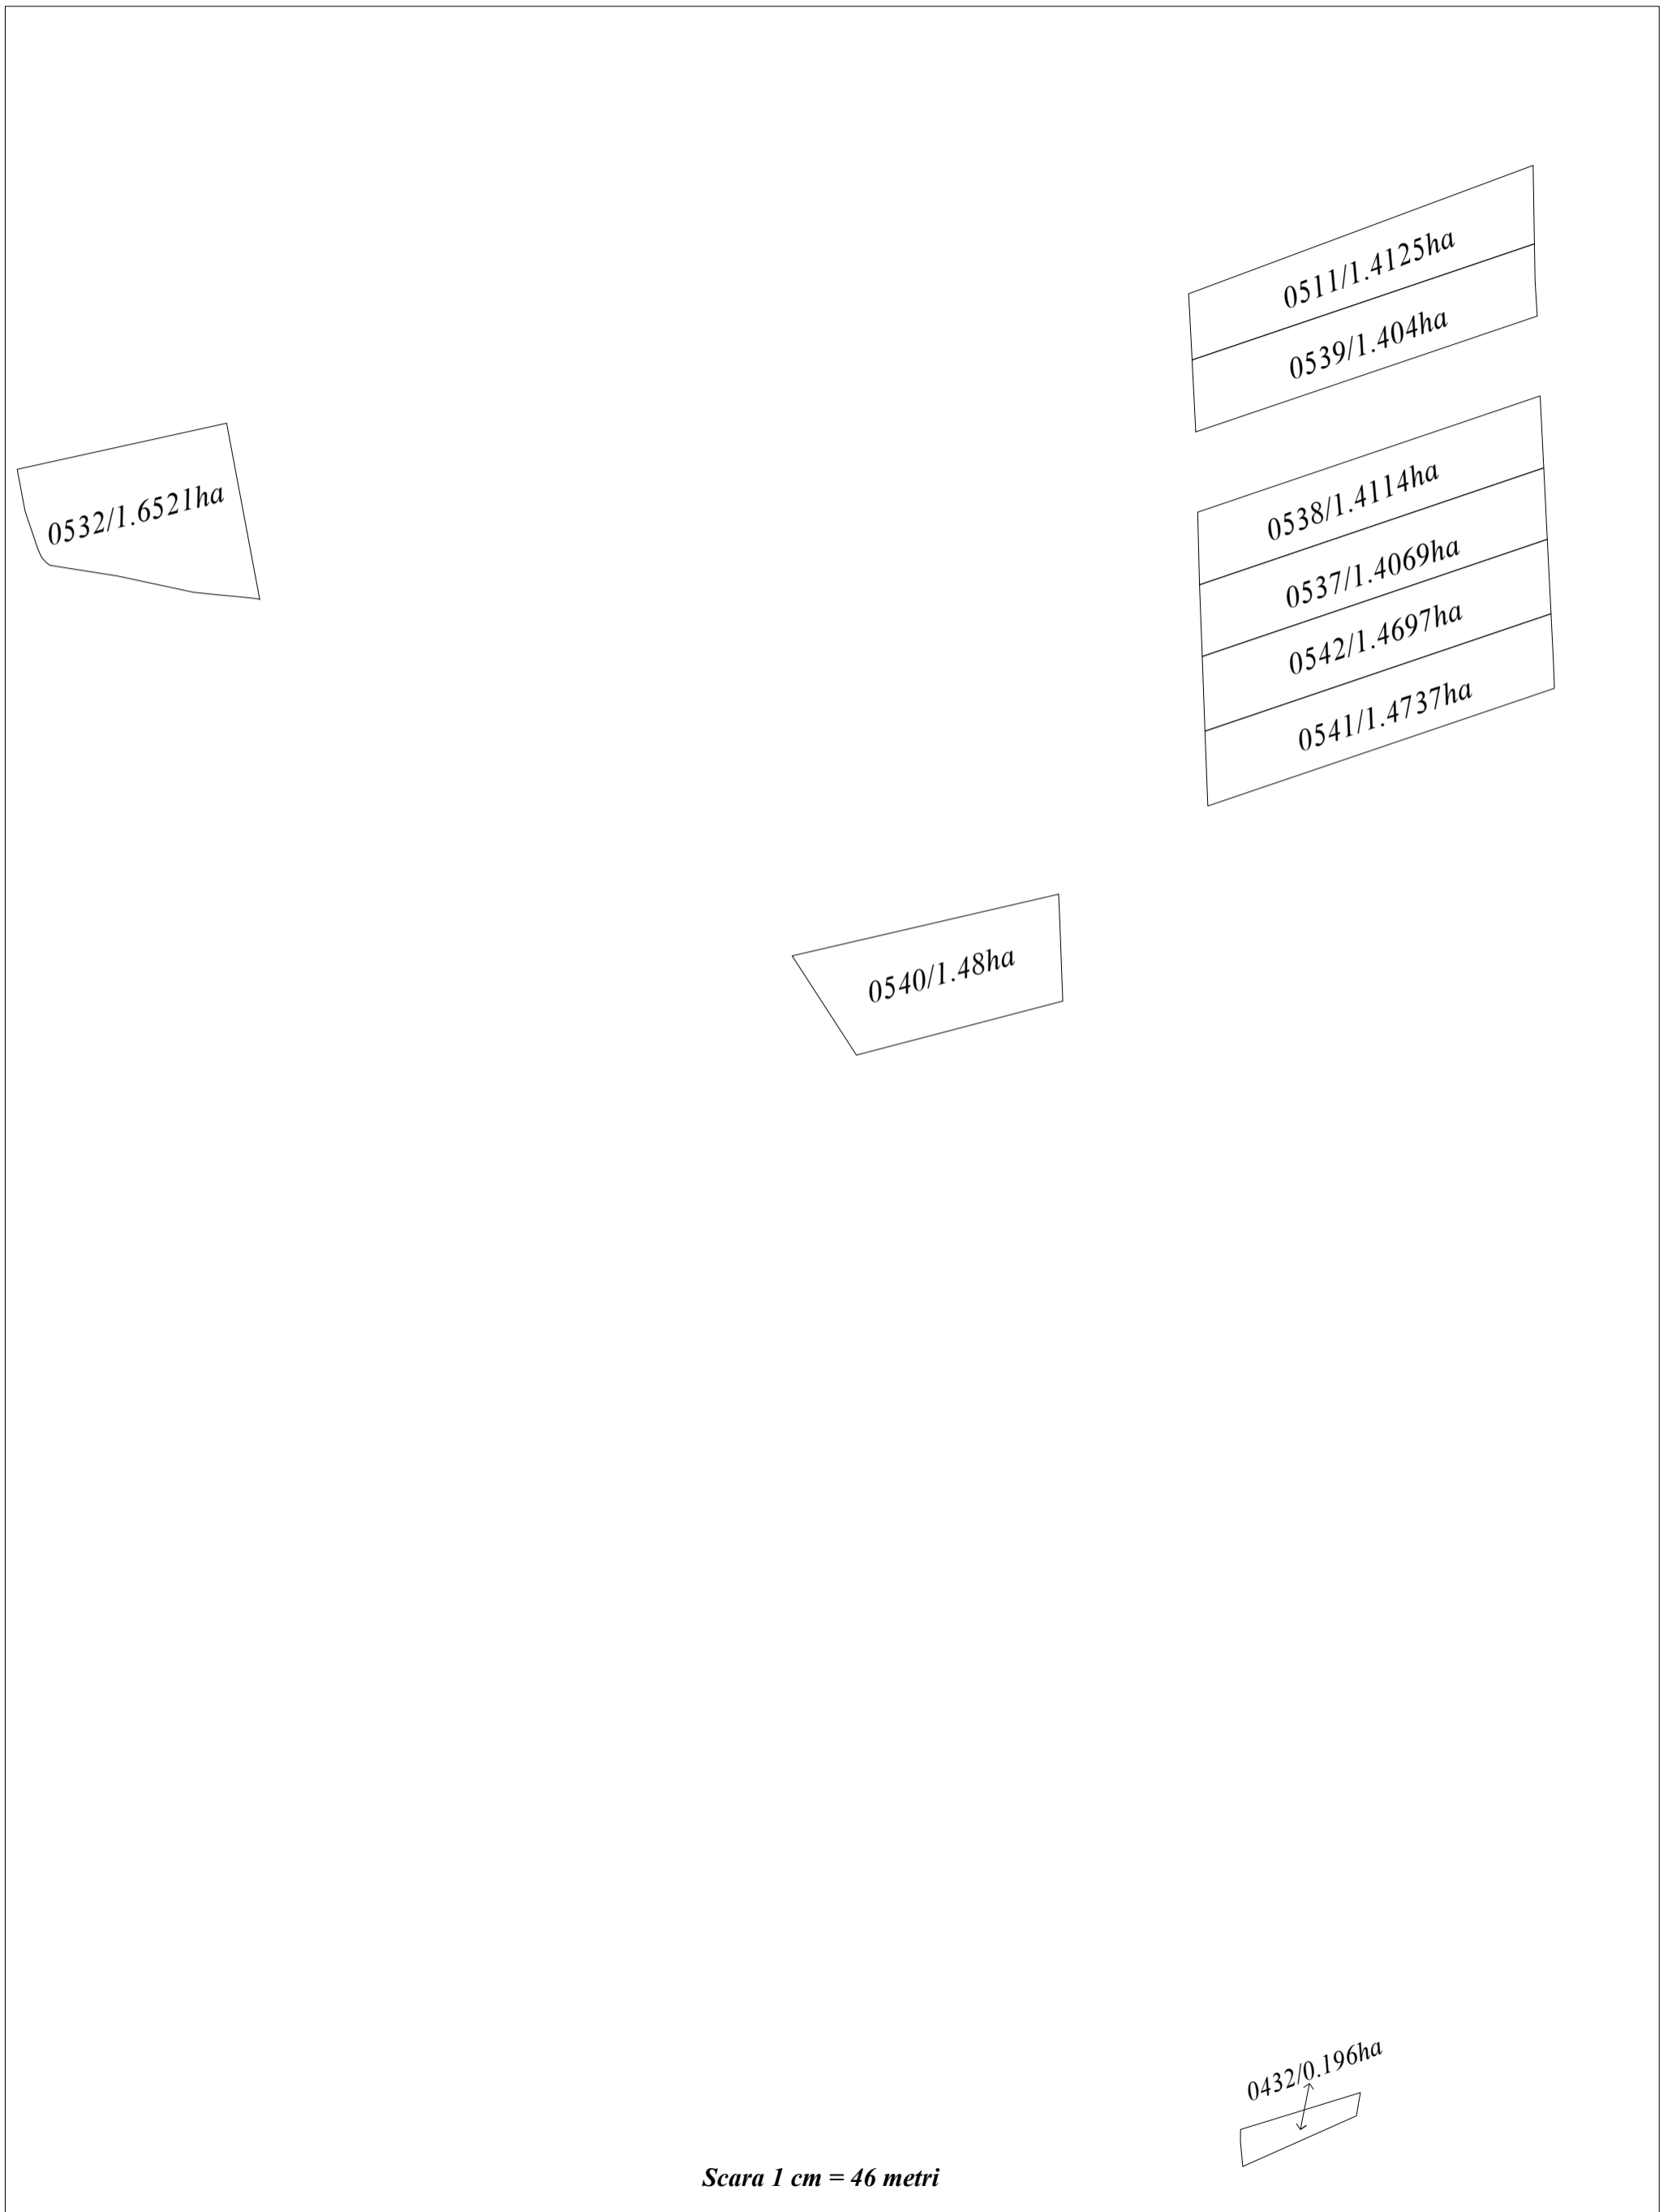

**LEGENDA**

**0511/1.4125ha** - terenul corectat în urma lucrărilor cadastrale de corectare a erorilor