


**Planul geometric al terenurilor corectate din com. Bălcăuți  
pentru sectorul cadastral 104**

**Raionul cadastral 1411**

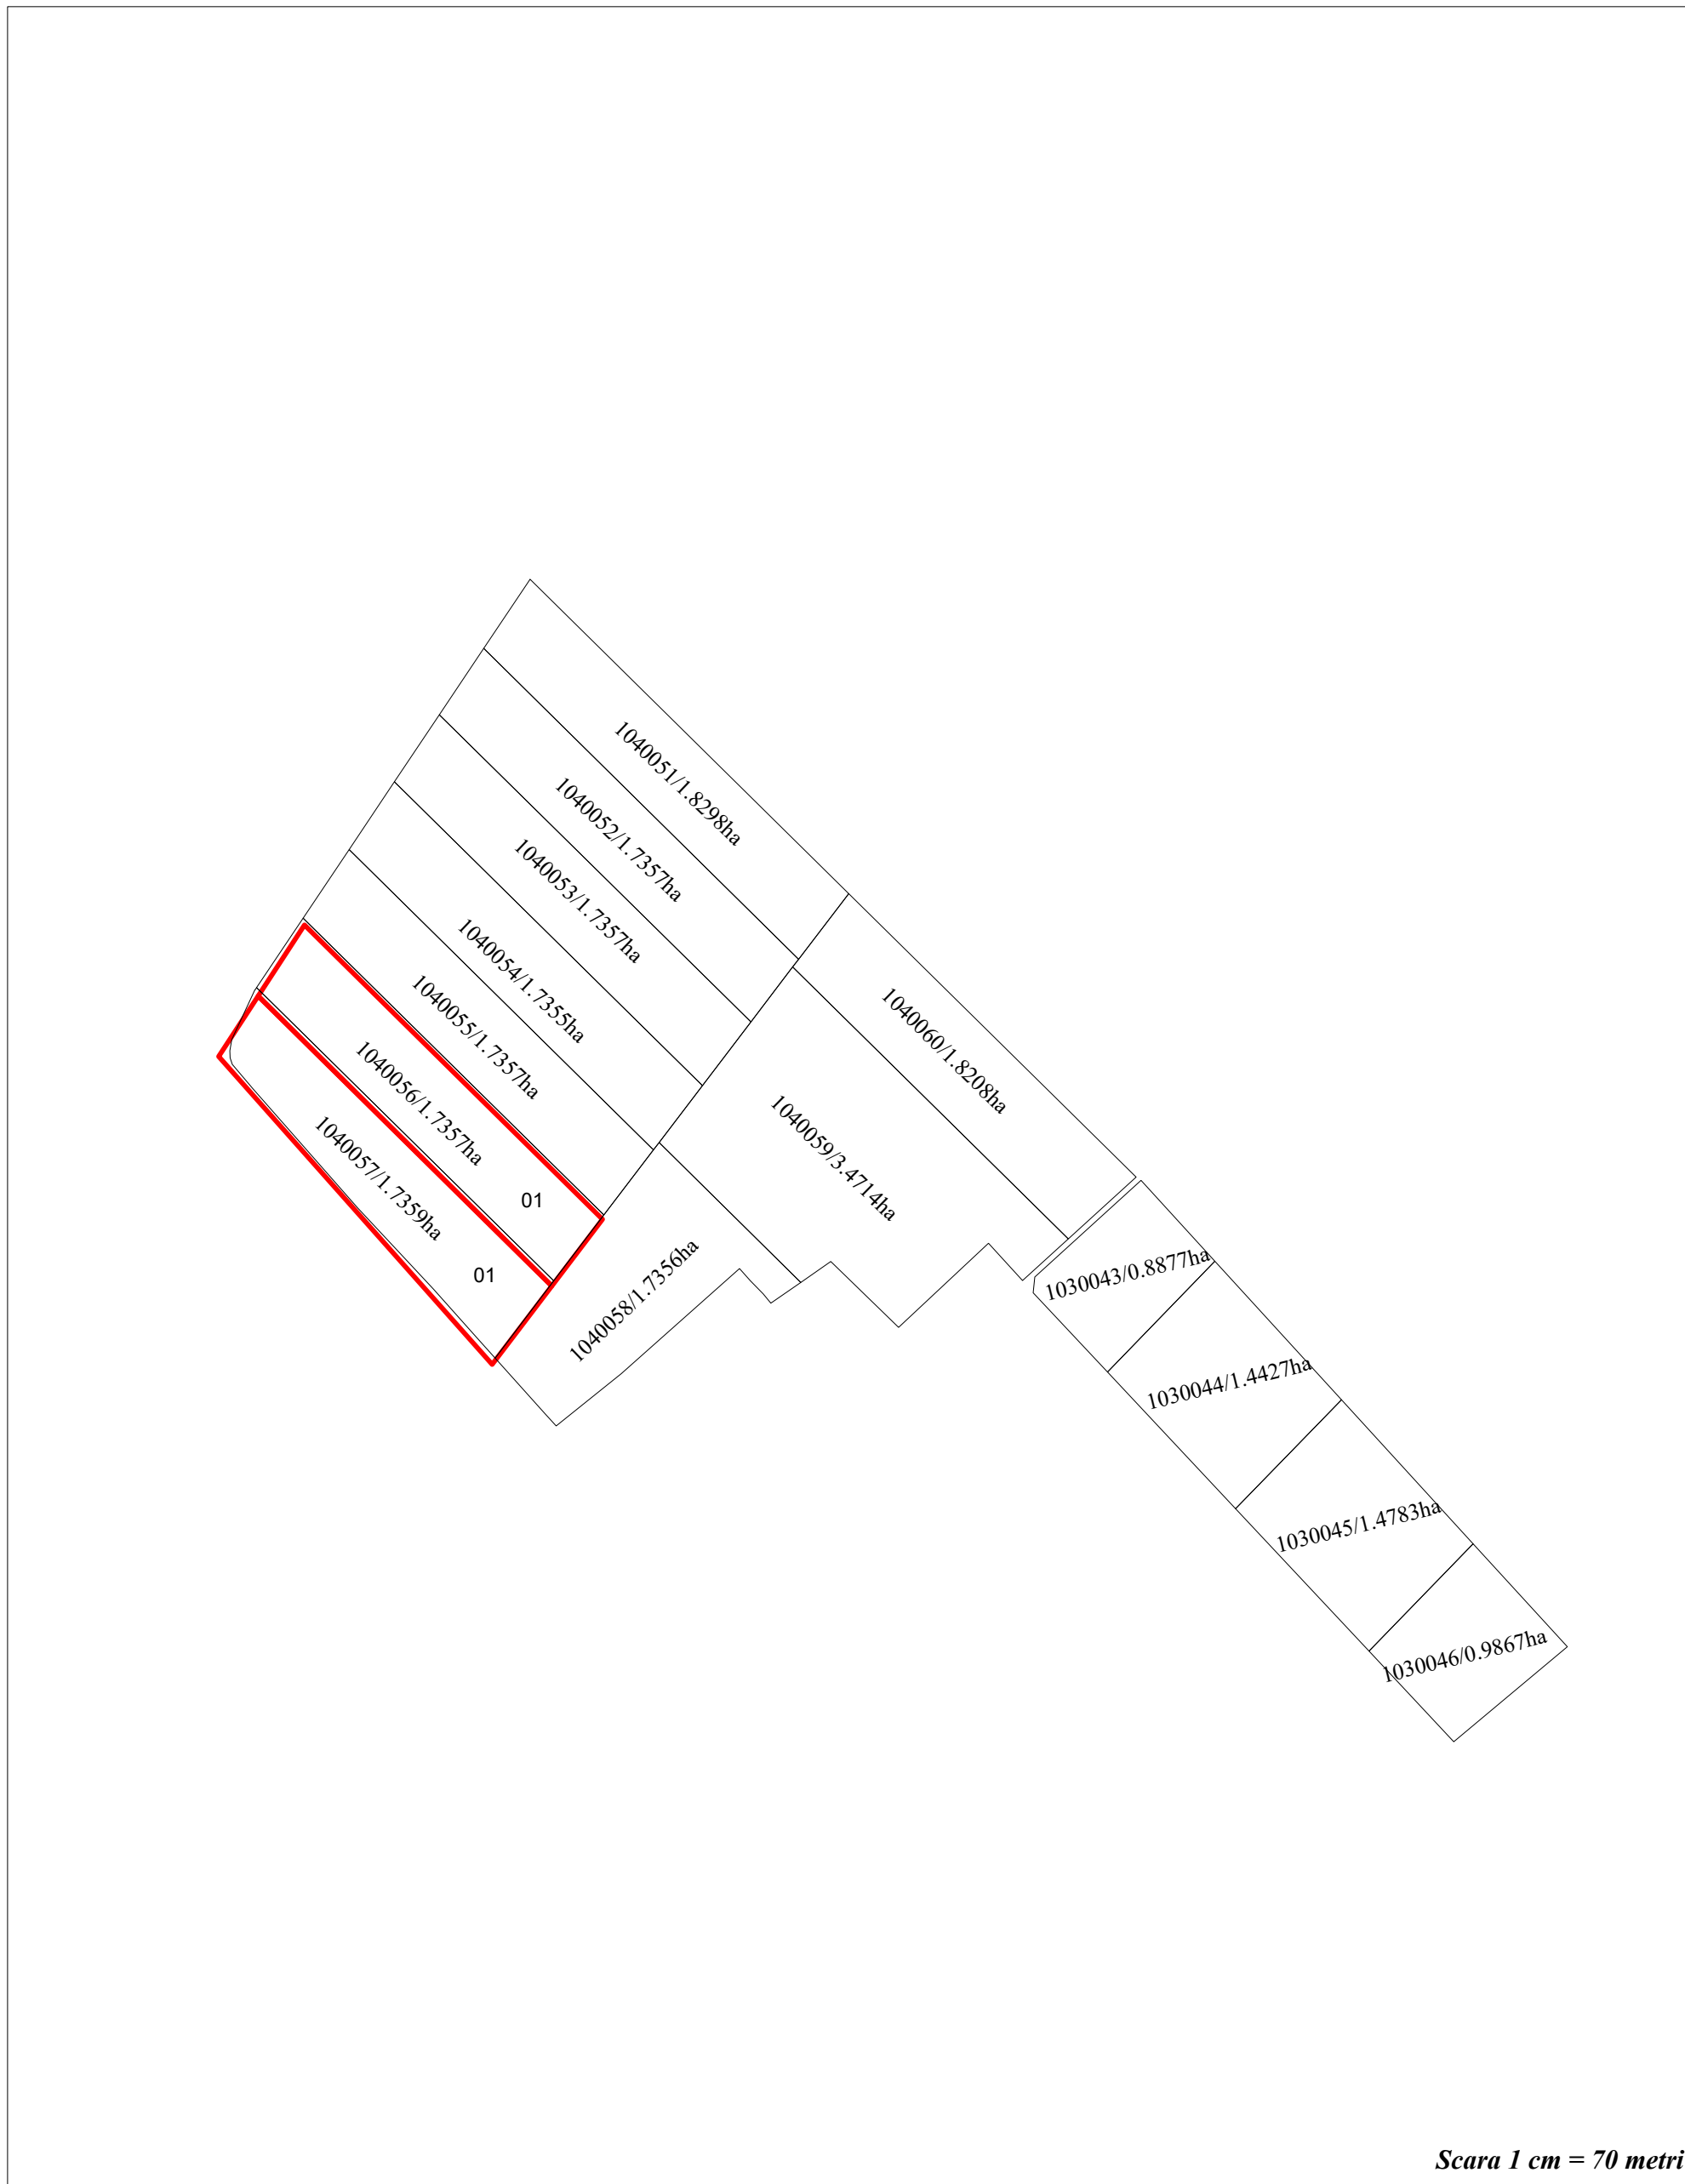

**LEGENDA**

1040060/1.8208ha - terenul corectat în urma lucrărilor cadastrale de corectare a erorilor

01 - construcțe