


S.R.L. "MOLBAK PROIECT"
Planul geometric al terenurilor corectate din comuna. Cașunca
pentru sectorul cadastral 108 (Cîmpul 8)

r-nul. Florești
comuna Cașunca
Sistemul de coordonate MR99

Aprobat:
Primarul com. Cașunca

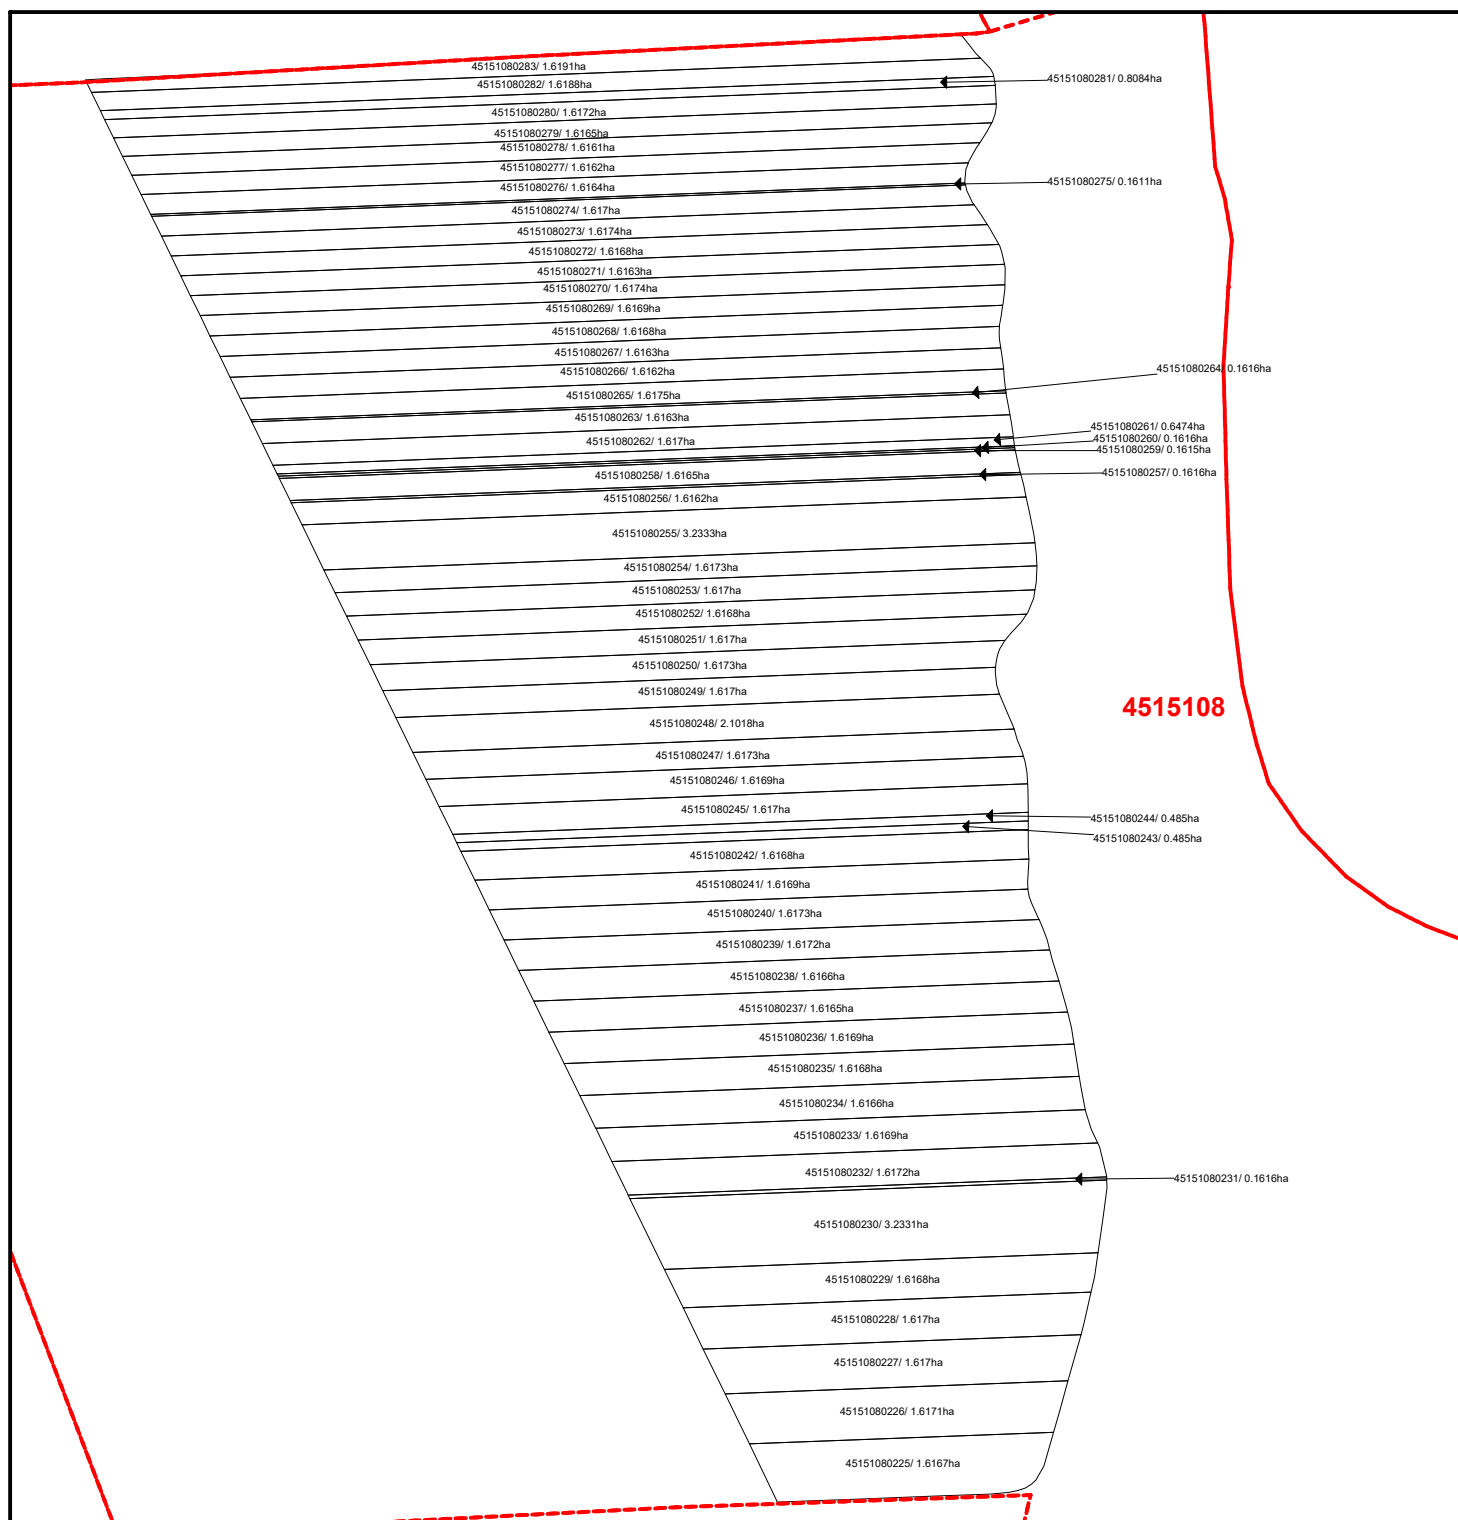

Directorul firmei _____ (semnătura)

Specialistul licențiat _____ (semnătura)

Planul cadastral întocmit de _____ (semnătura)

Data întocmirii _____

SEMNE CONVENȚIONALE

--- - hotarul sectorului cadastral

45151080252/ 1.6168ha - numărul cadastral al parcelei

4515108 - codul cadastral al sectorului

Scara 1:7500