


**S.R.L. "MOLBAK PROIECT"**  
**Planul geometric al terenurilor corectate din comuna. Cașunca**  
**pentru sectorul cadastral 109 (Cîmpul 9)**

r-nul. Florești  
 comuna Cașunca  
 Sistemul de coordonate MR99

Aprobat:  
 Primarul com. Cașunca

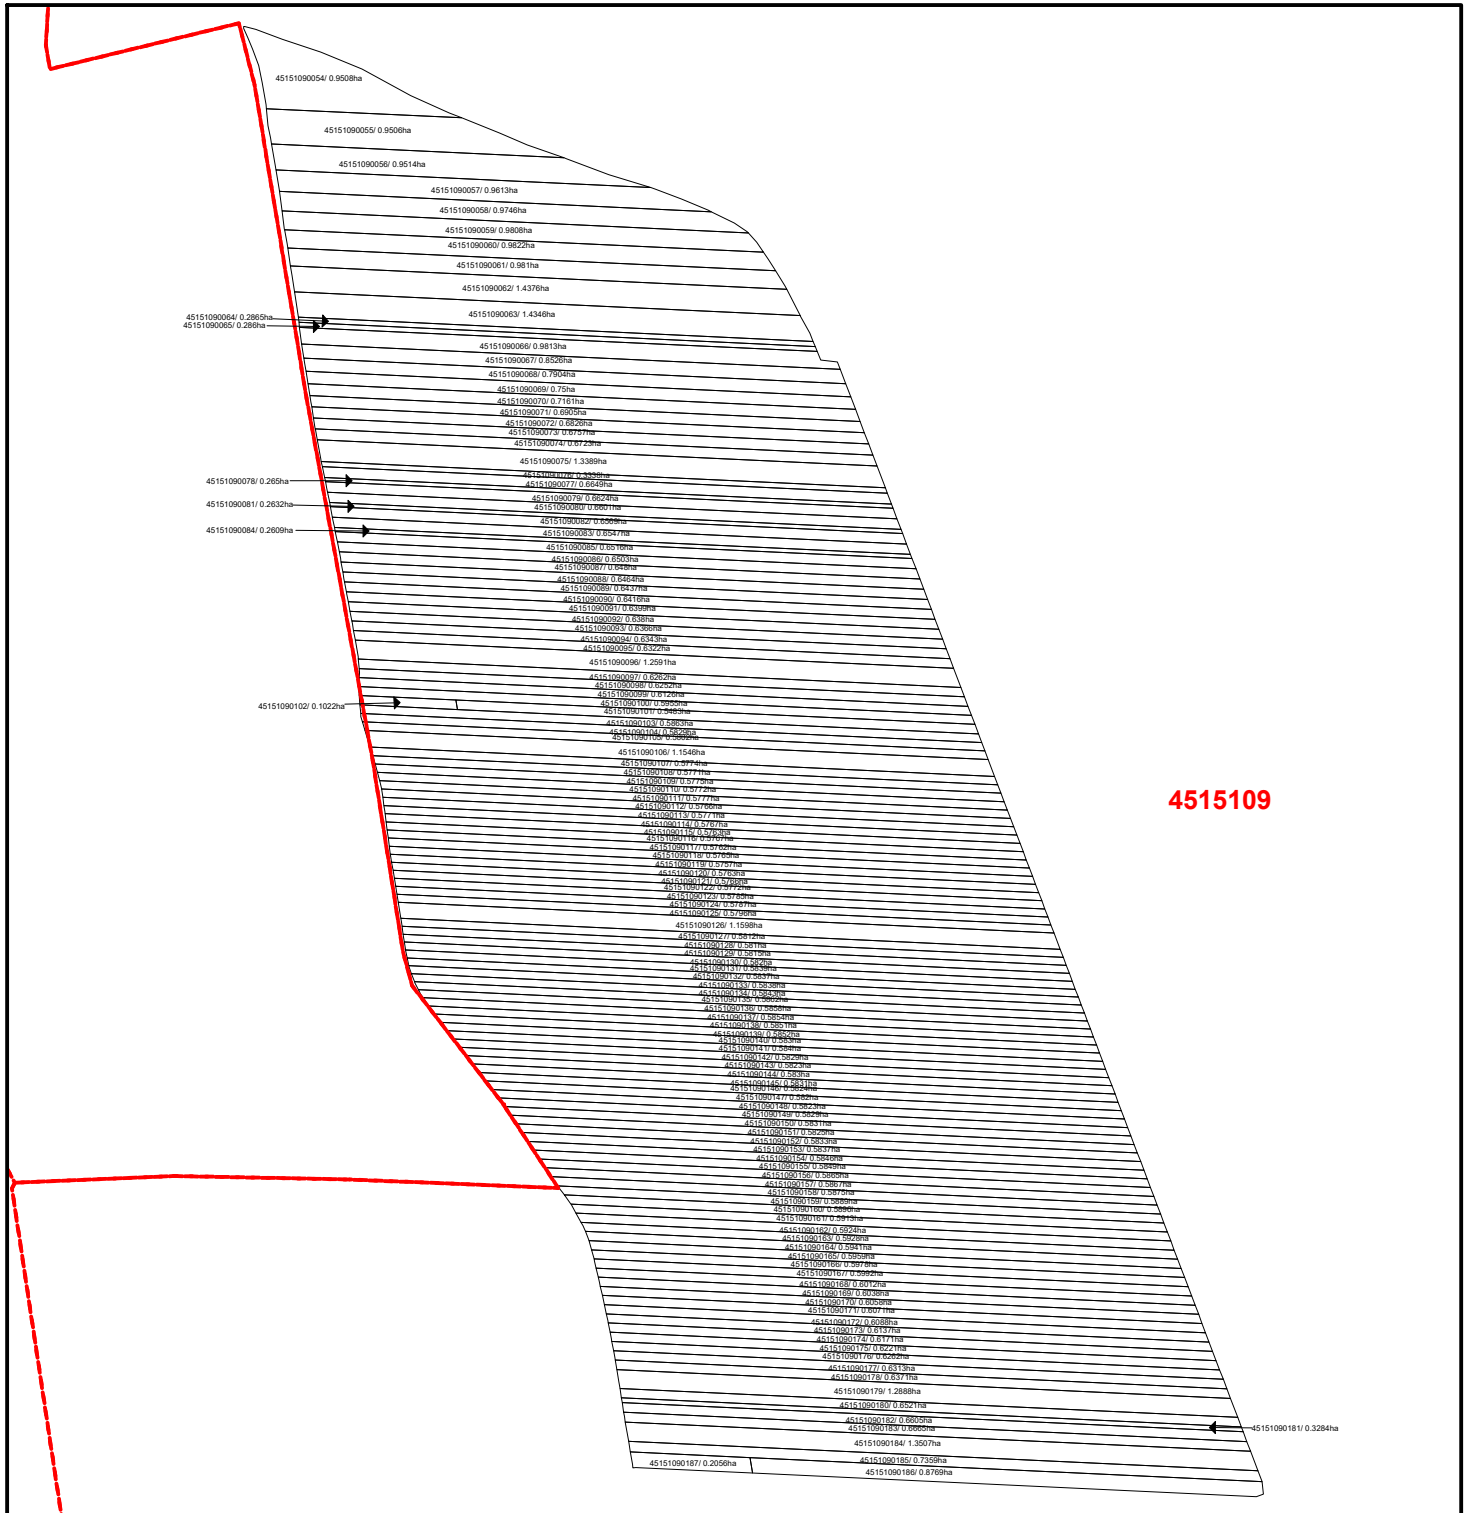

**4515109**

Directorul firmei \_\_\_\_\_ (semnătura)  
 Specialistul licențiat \_\_\_\_\_ (semnătura)  
 Planul cadastral întocmit de \_\_\_\_\_ (semnătura)  
 Data întocmirii \_\_\_\_\_

**SEMNE CONVENȚIONALE**

- - - - - - hotarul sectorului cadastral

45151090186/0.8769ha - numărul cadastral al parcelei

**4515109** - codul cadastral al sectorului

**Scara 1:8000**