


PLANUL GEOMETRIC
sector cadastral 3422208, 3422204
satul Frasin, r-nul. Dondușeni

APROBAT:
Decizia Consiliului Local Frasin
Nr. din 2023

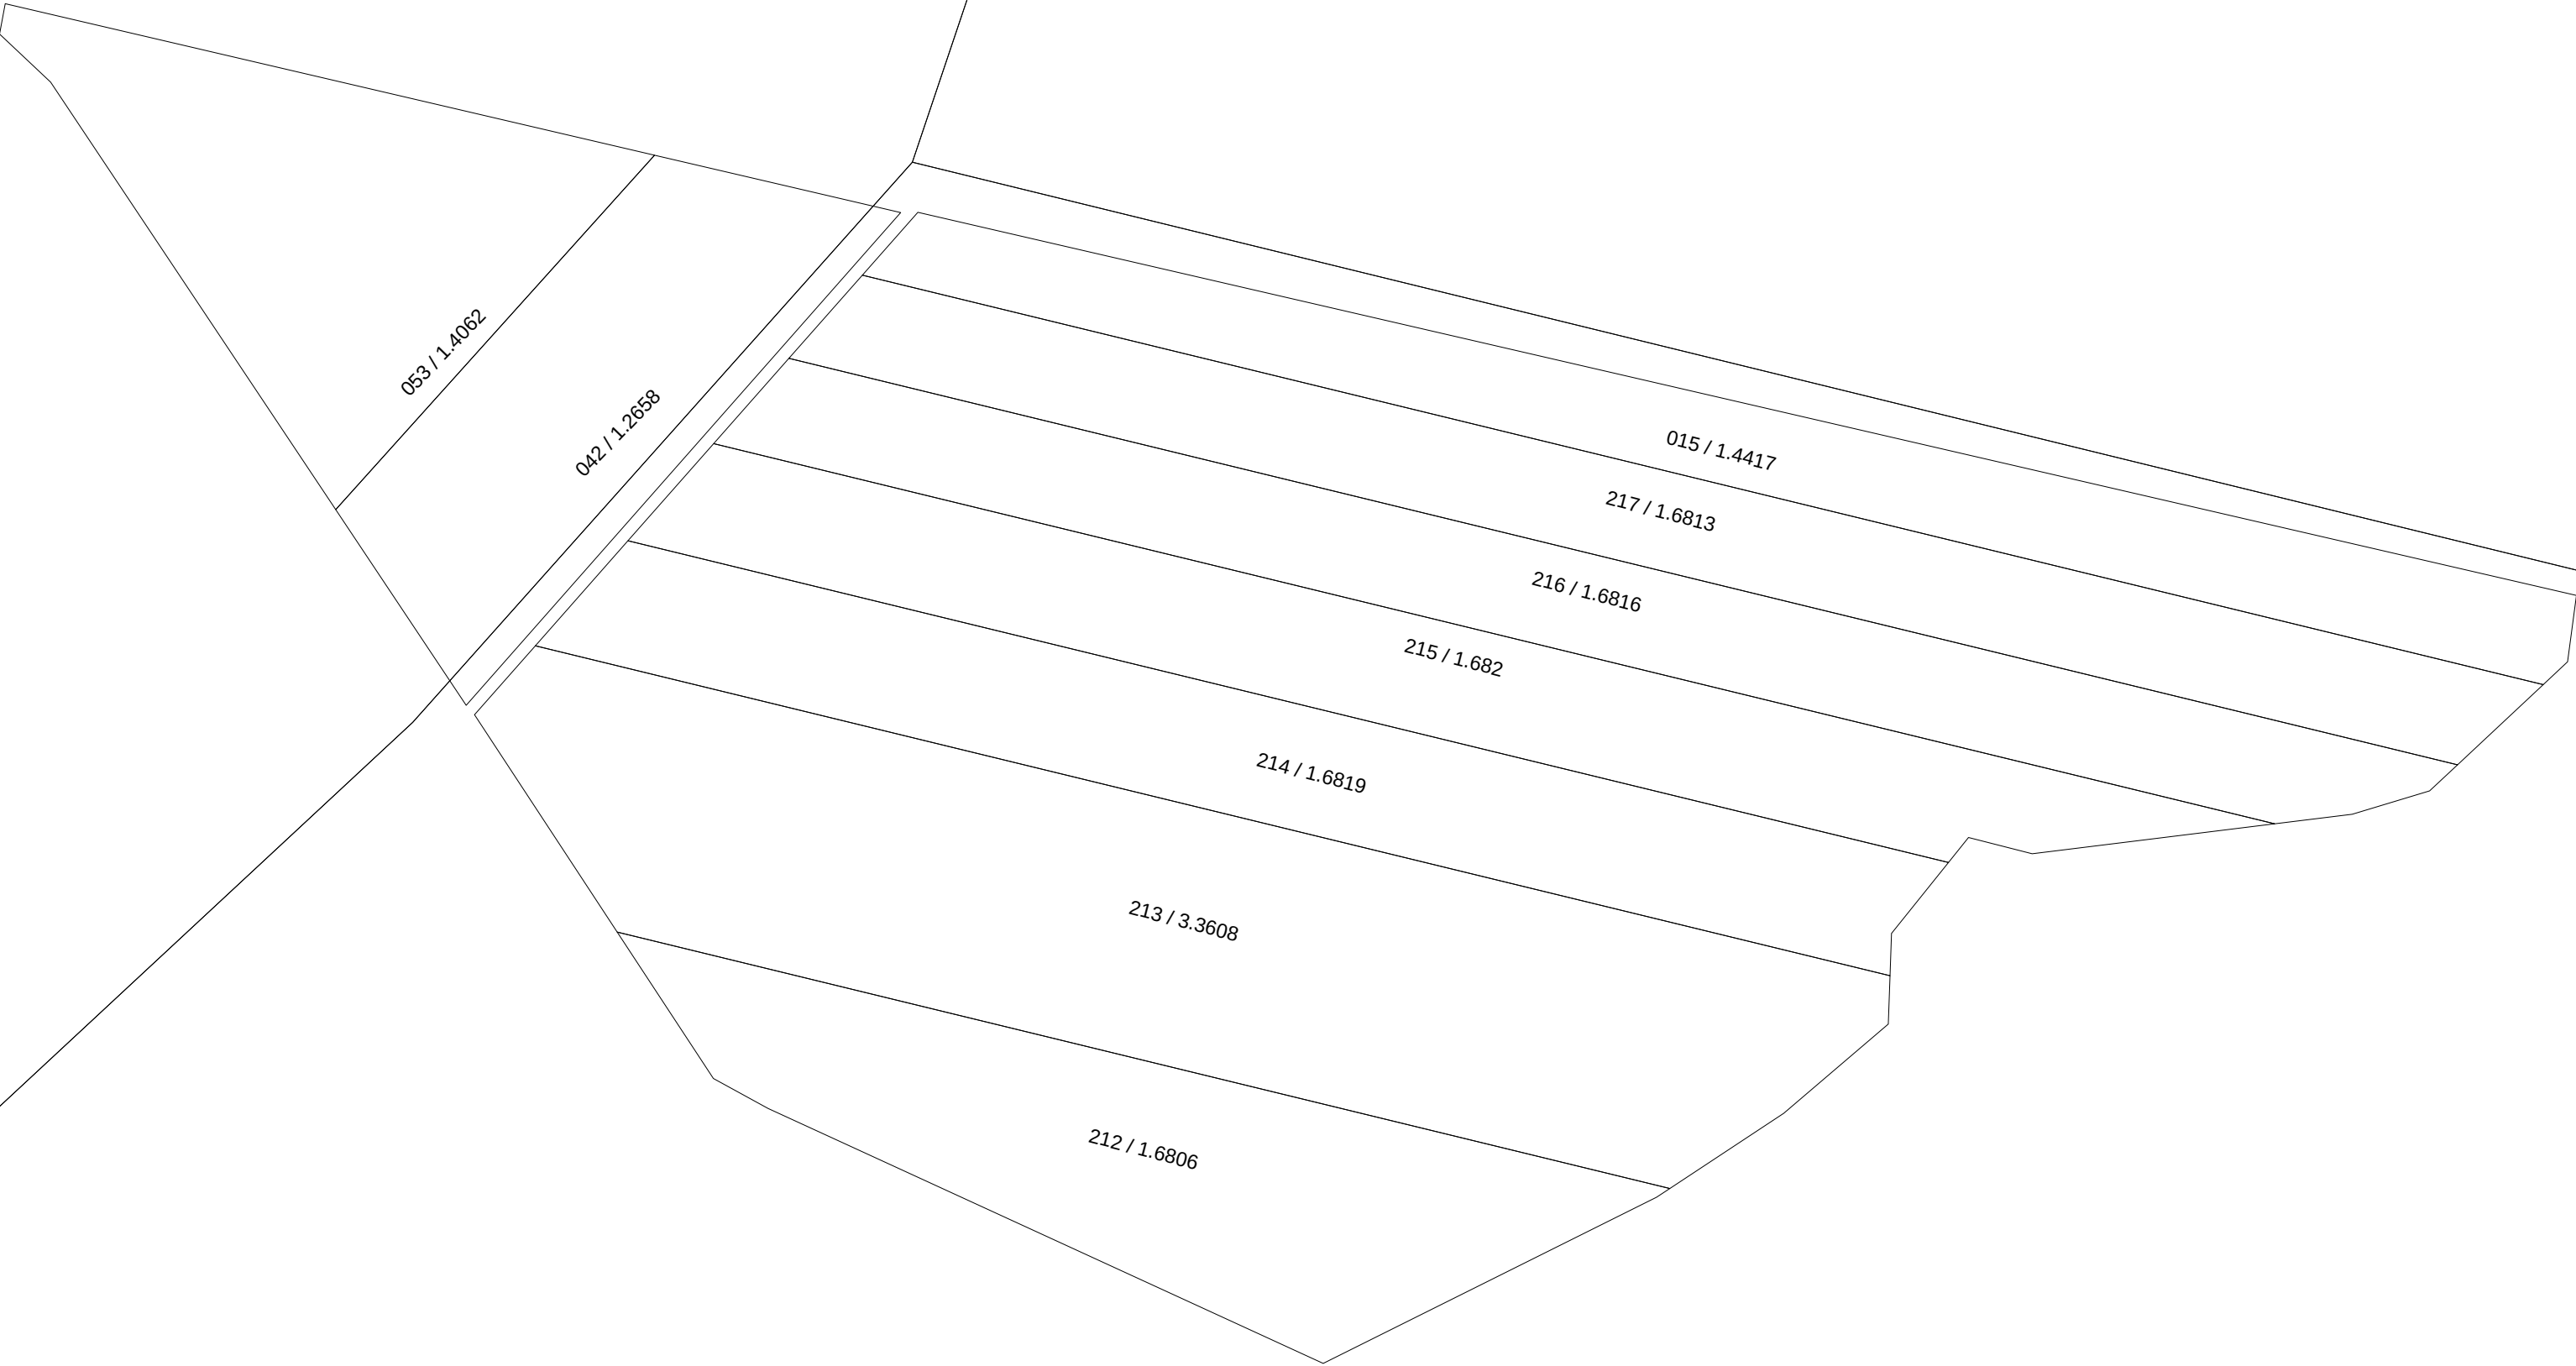

COORDONAT:	EXECUTANT		
	SRL "Cart Engineering", S.C.,IMOBIL STAR" S.R.L., „COMERZAN-LATIFUNDIAR” S.R.L.		
	Tipul lucrarii: Corectarea erorilor		
	Amplasarea bunului: sat. Frasin, r-nul. Dondușeni		
Primar sat. Frasin, r-nul. Dondușeni	Conducător / Verificat	_____	N.Comerzan Numele, prenumele
	Executant: Certificat: seria/ nr./data	_____	I.Comerzan nr.0063 din 31.05.2019
Specialist în reglamentearea regimului proprietatii funciare	Data elaborării:	Sistem de coordonate:	SCARA:
	_____	MOLDREF 99	1: 2000
	data inspecțării în teren		