


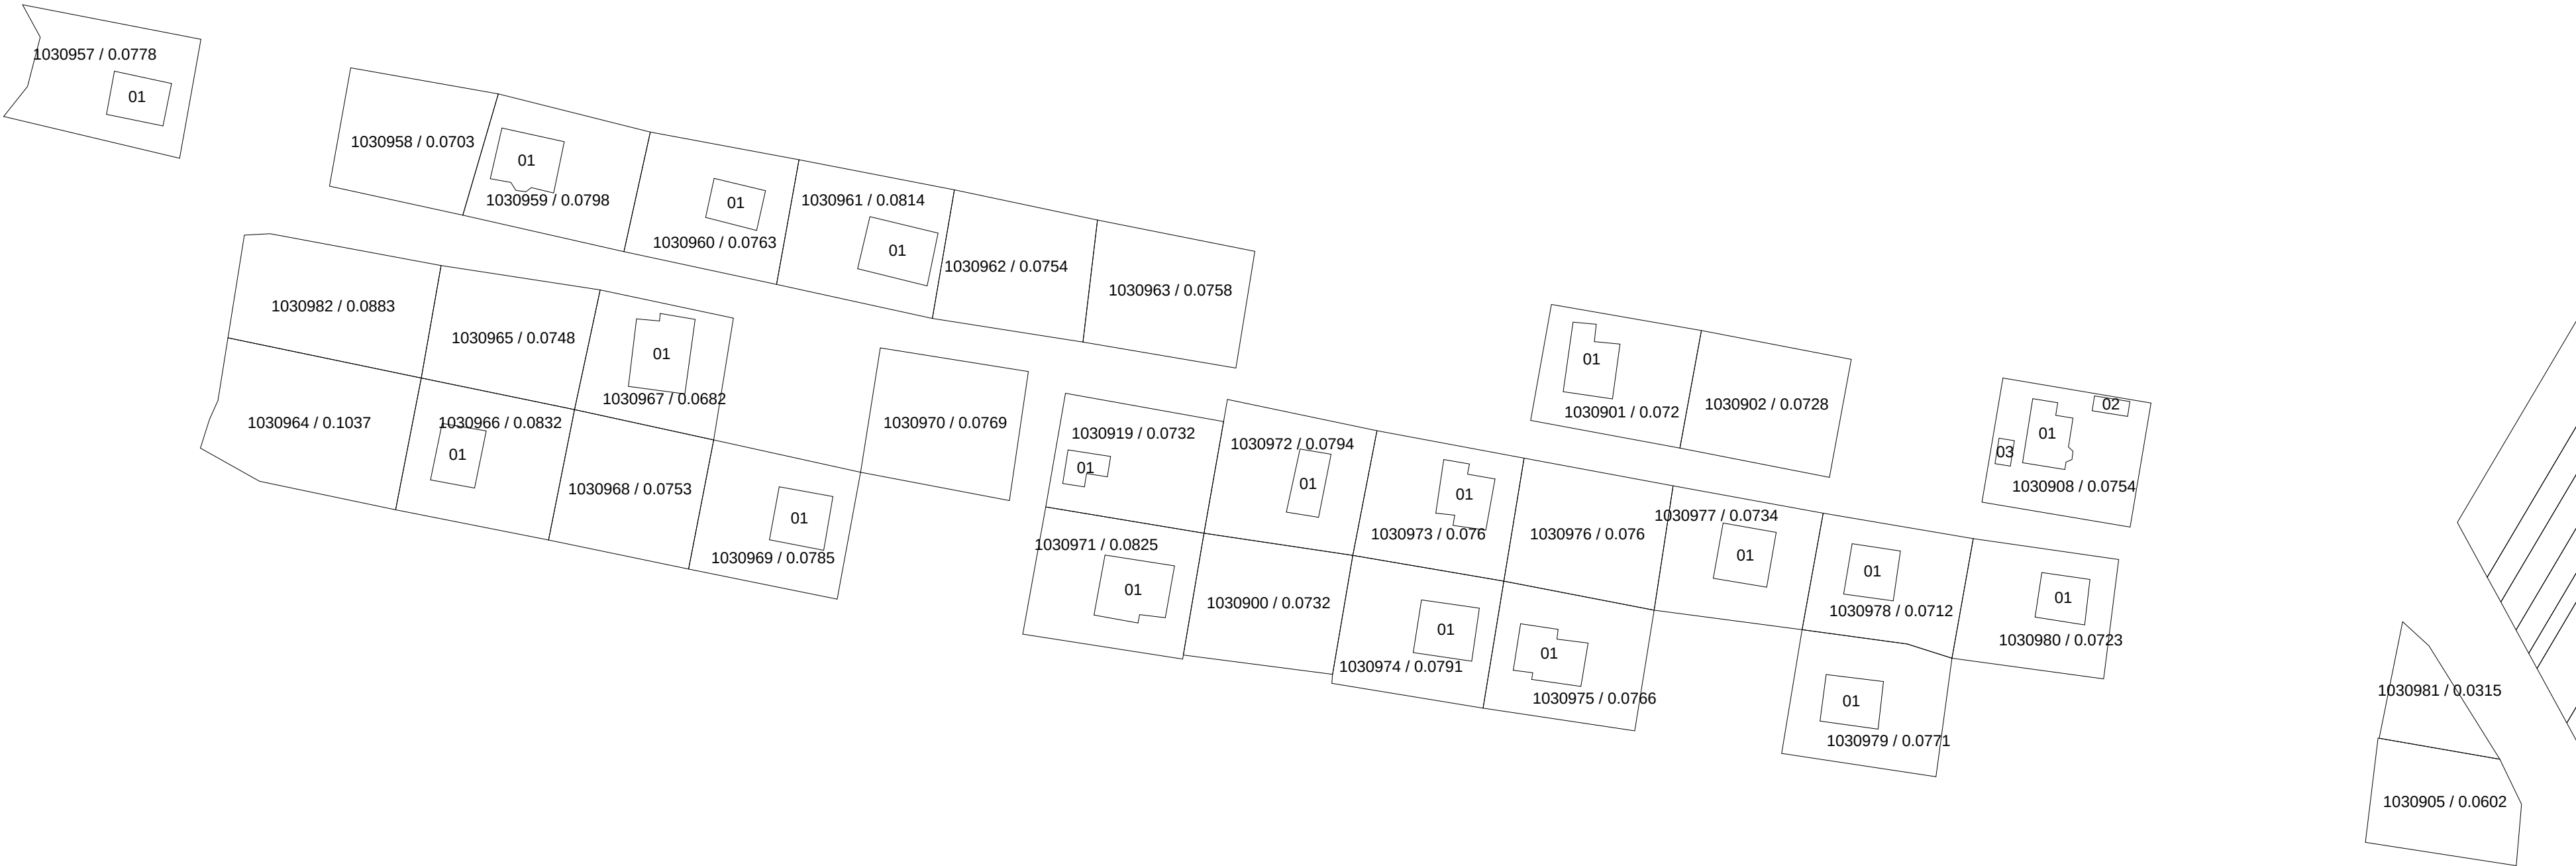

LEGENDA

- 1010235
0.2111 ha
- teren masurat în urma lucrărilor cadastrale
- 01
- cladiri măsurate în urma lucrărilor cadastrale
- hotar localități
- 1949103
- HC Sectoare

Scara 1:1000

Elaborat: ing. cadastral Vrabie Ecaterina
Verificat: ing. cadastral certificat Seinic Valeriu