


SC "IMOBIL STAR" S.R.L

Planul geometric al terenurilor corectate din comuna Petreni, raionul Drochia

Sistemul de coordonate
Moldref 99

Sectorul cadastral 3631104


APROBAT:
prin decizia consiliului local com. Petreni
Nr. _____ din ____ / ____ / _____

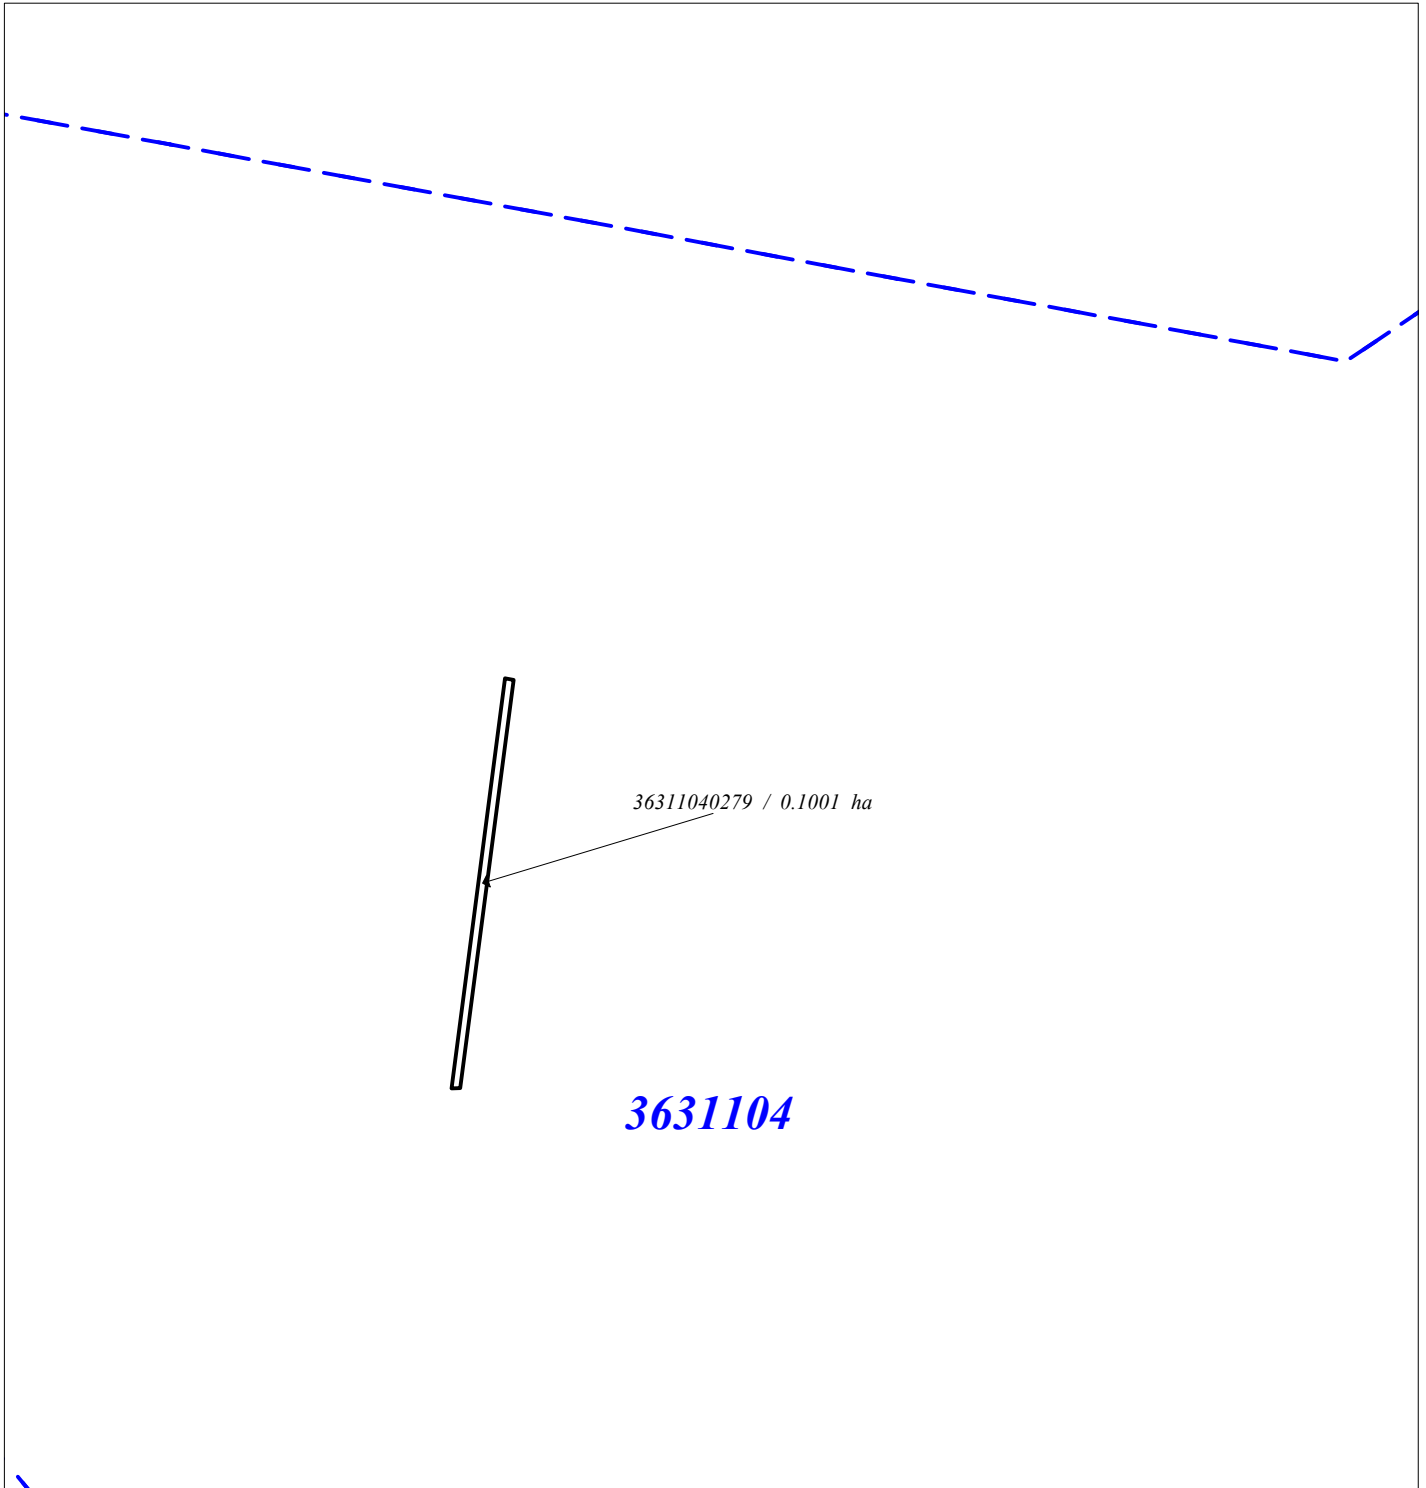


Semne convenționale:



-terenuri sistematizate

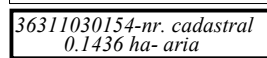

-terenuri corectate

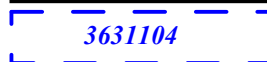

-limita sectorului cadastral

Coordonat:

Reprezentantul APL: _____

Tizu Valeriu

Specialistul în reglementarea
regimului proprietății funciare: _____

Istrati Iosif