


Planul geometric al terenurilor corectate din comuna Petreni, raionul Drochia

Sectorul cadastral 3631202 și 3631204

Sistemul de coordonate Moldref 99

APROBAT:
prin decizia consiliului local com. Petreni
Nr. _____ din ____ / ____ / _____

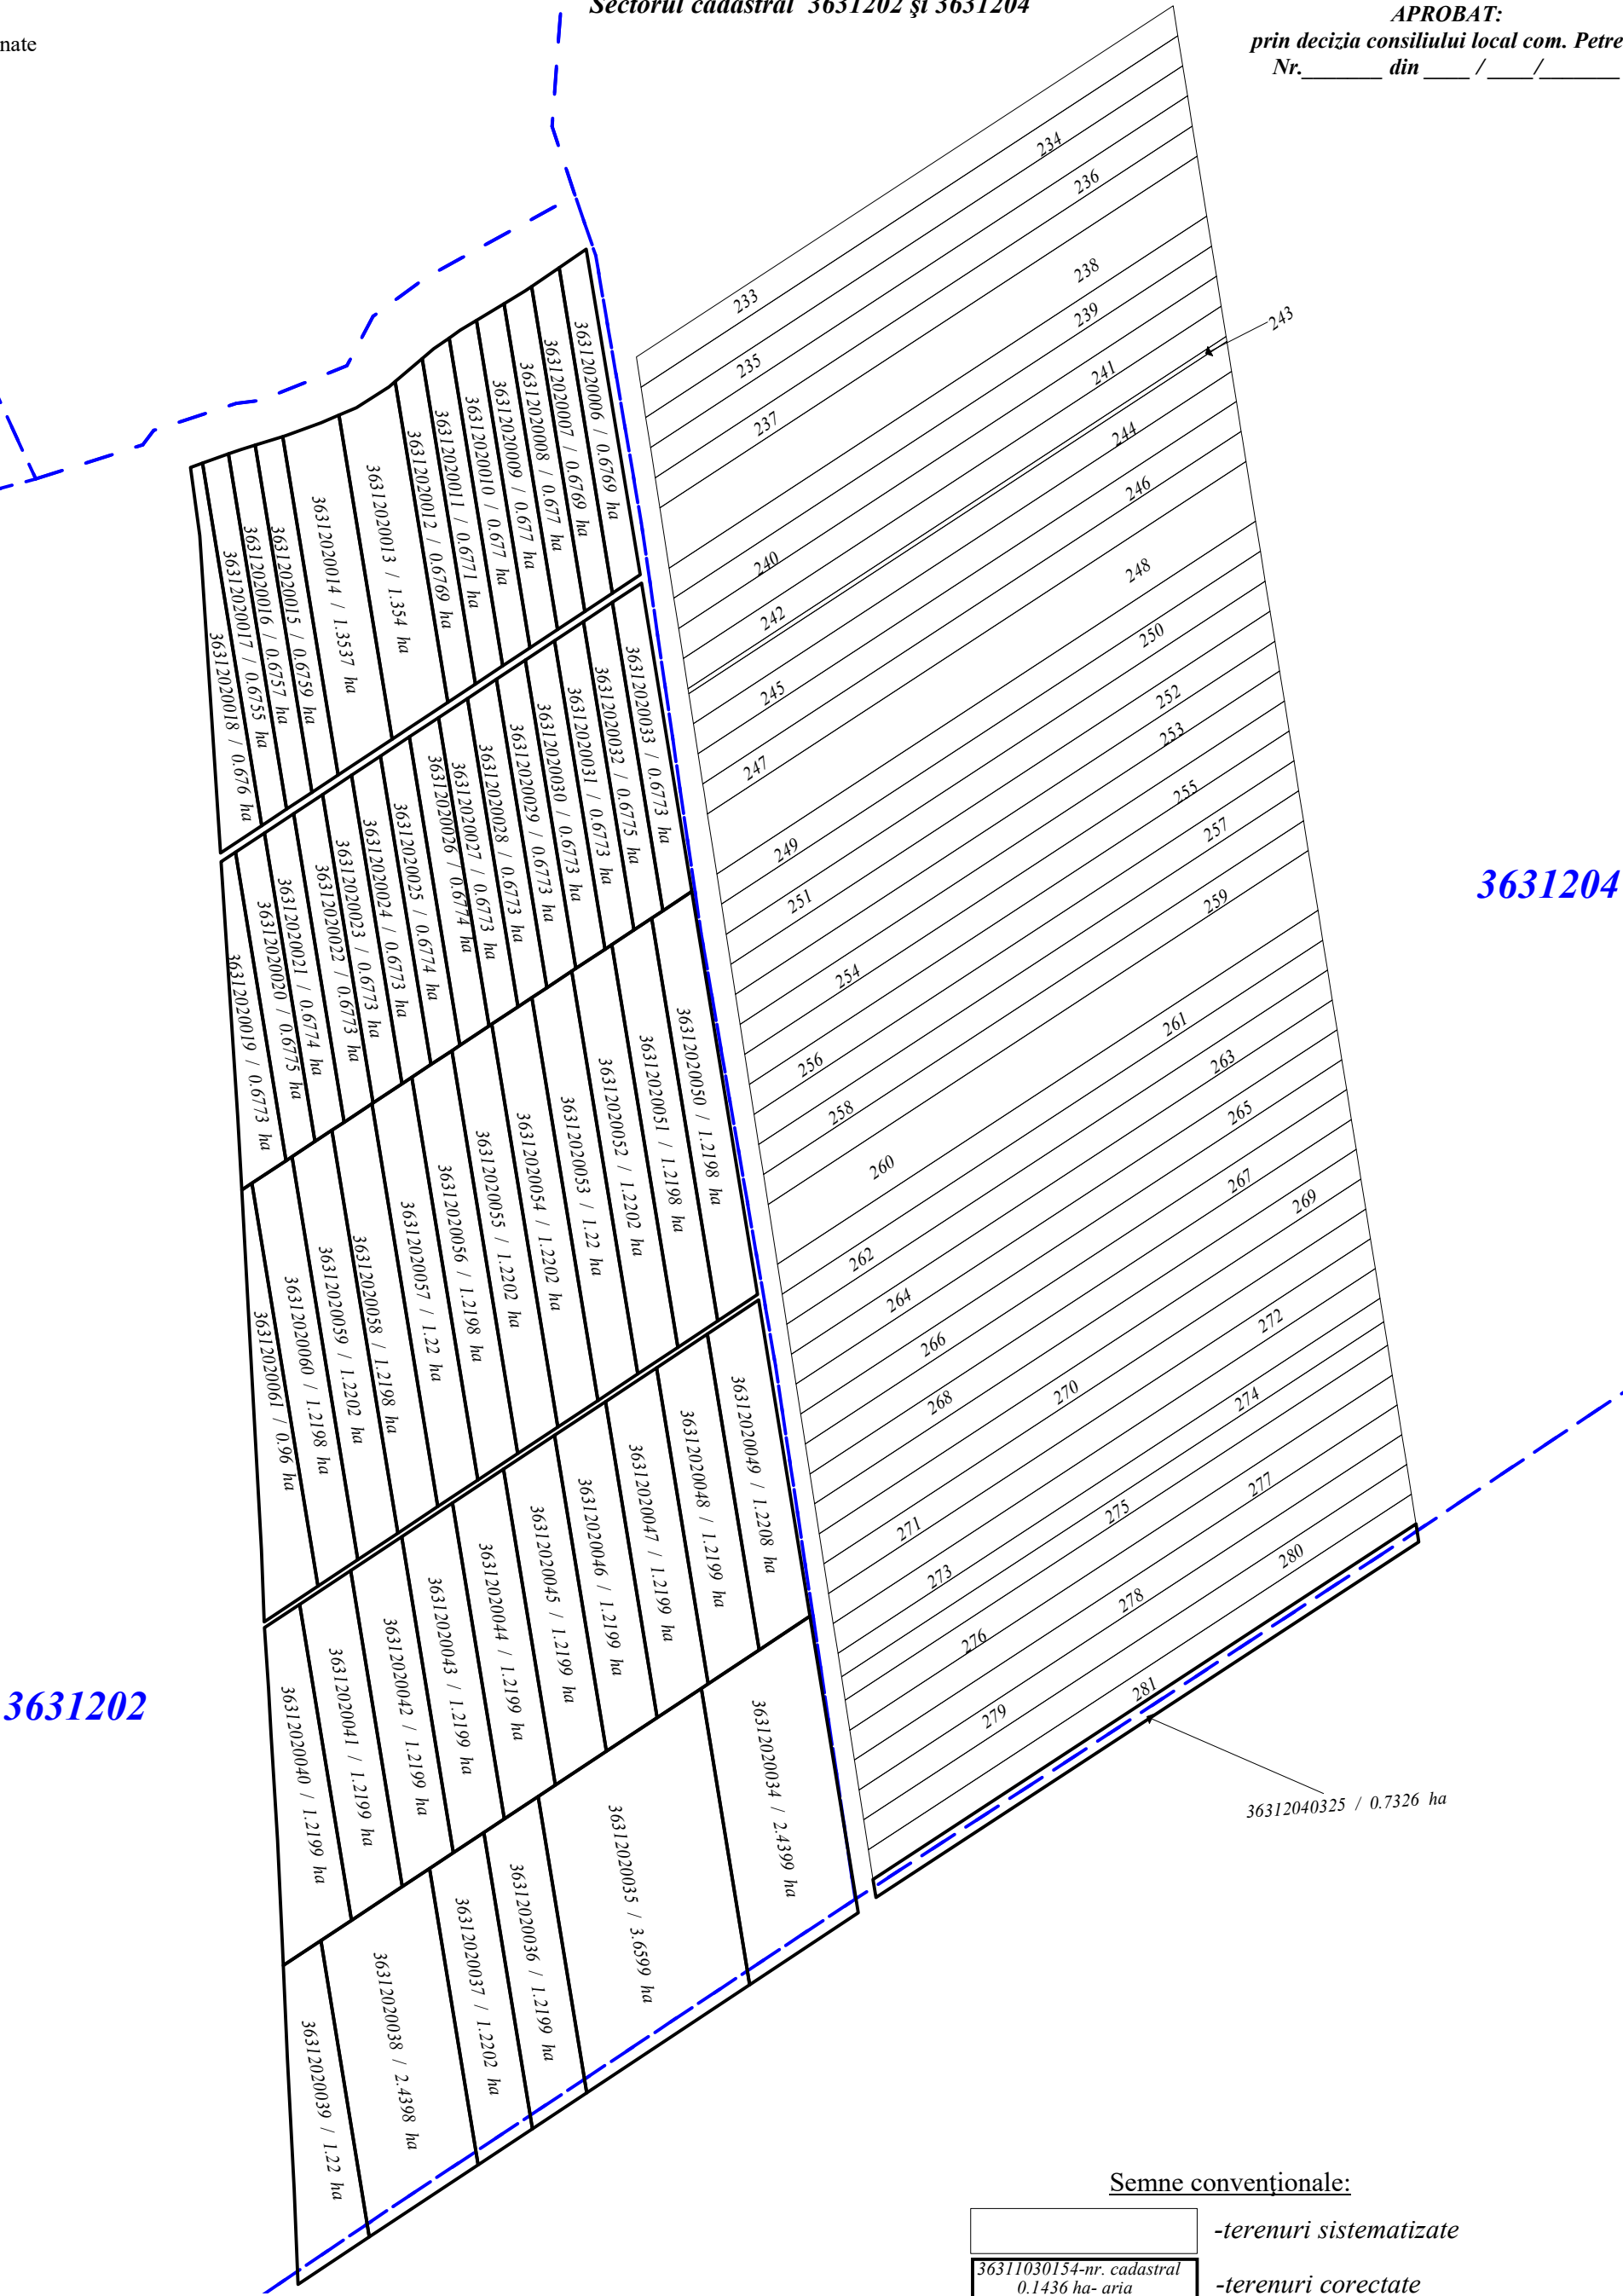

Coordonat:

Reprezentantul APL:
Specialistul în reglementarea
regimului proprietății funciare:

Semne convenționale:

36311030154-nr. cadastral
0.1436 ha- aria

3631202

-terenuri sistematizate

-terenuri corectate

-*limita sectorului cadastral*

Tizu Valeriu

Istrati Iosif