


SC "IMOBIL STAR" S.R.L

Planul geometric al terenurilor corectate din comuna Petreni, raionul Drochia

Sistemul de coordonate  
Moldref 99

Sectorul cadastral 3631205

APROBAT:  
prin decizia consiliului local com. Petreni  
Nr. \_\_\_\_\_ din \_\_\_\_ / \_\_\_\_ / \_\_\_\_\_

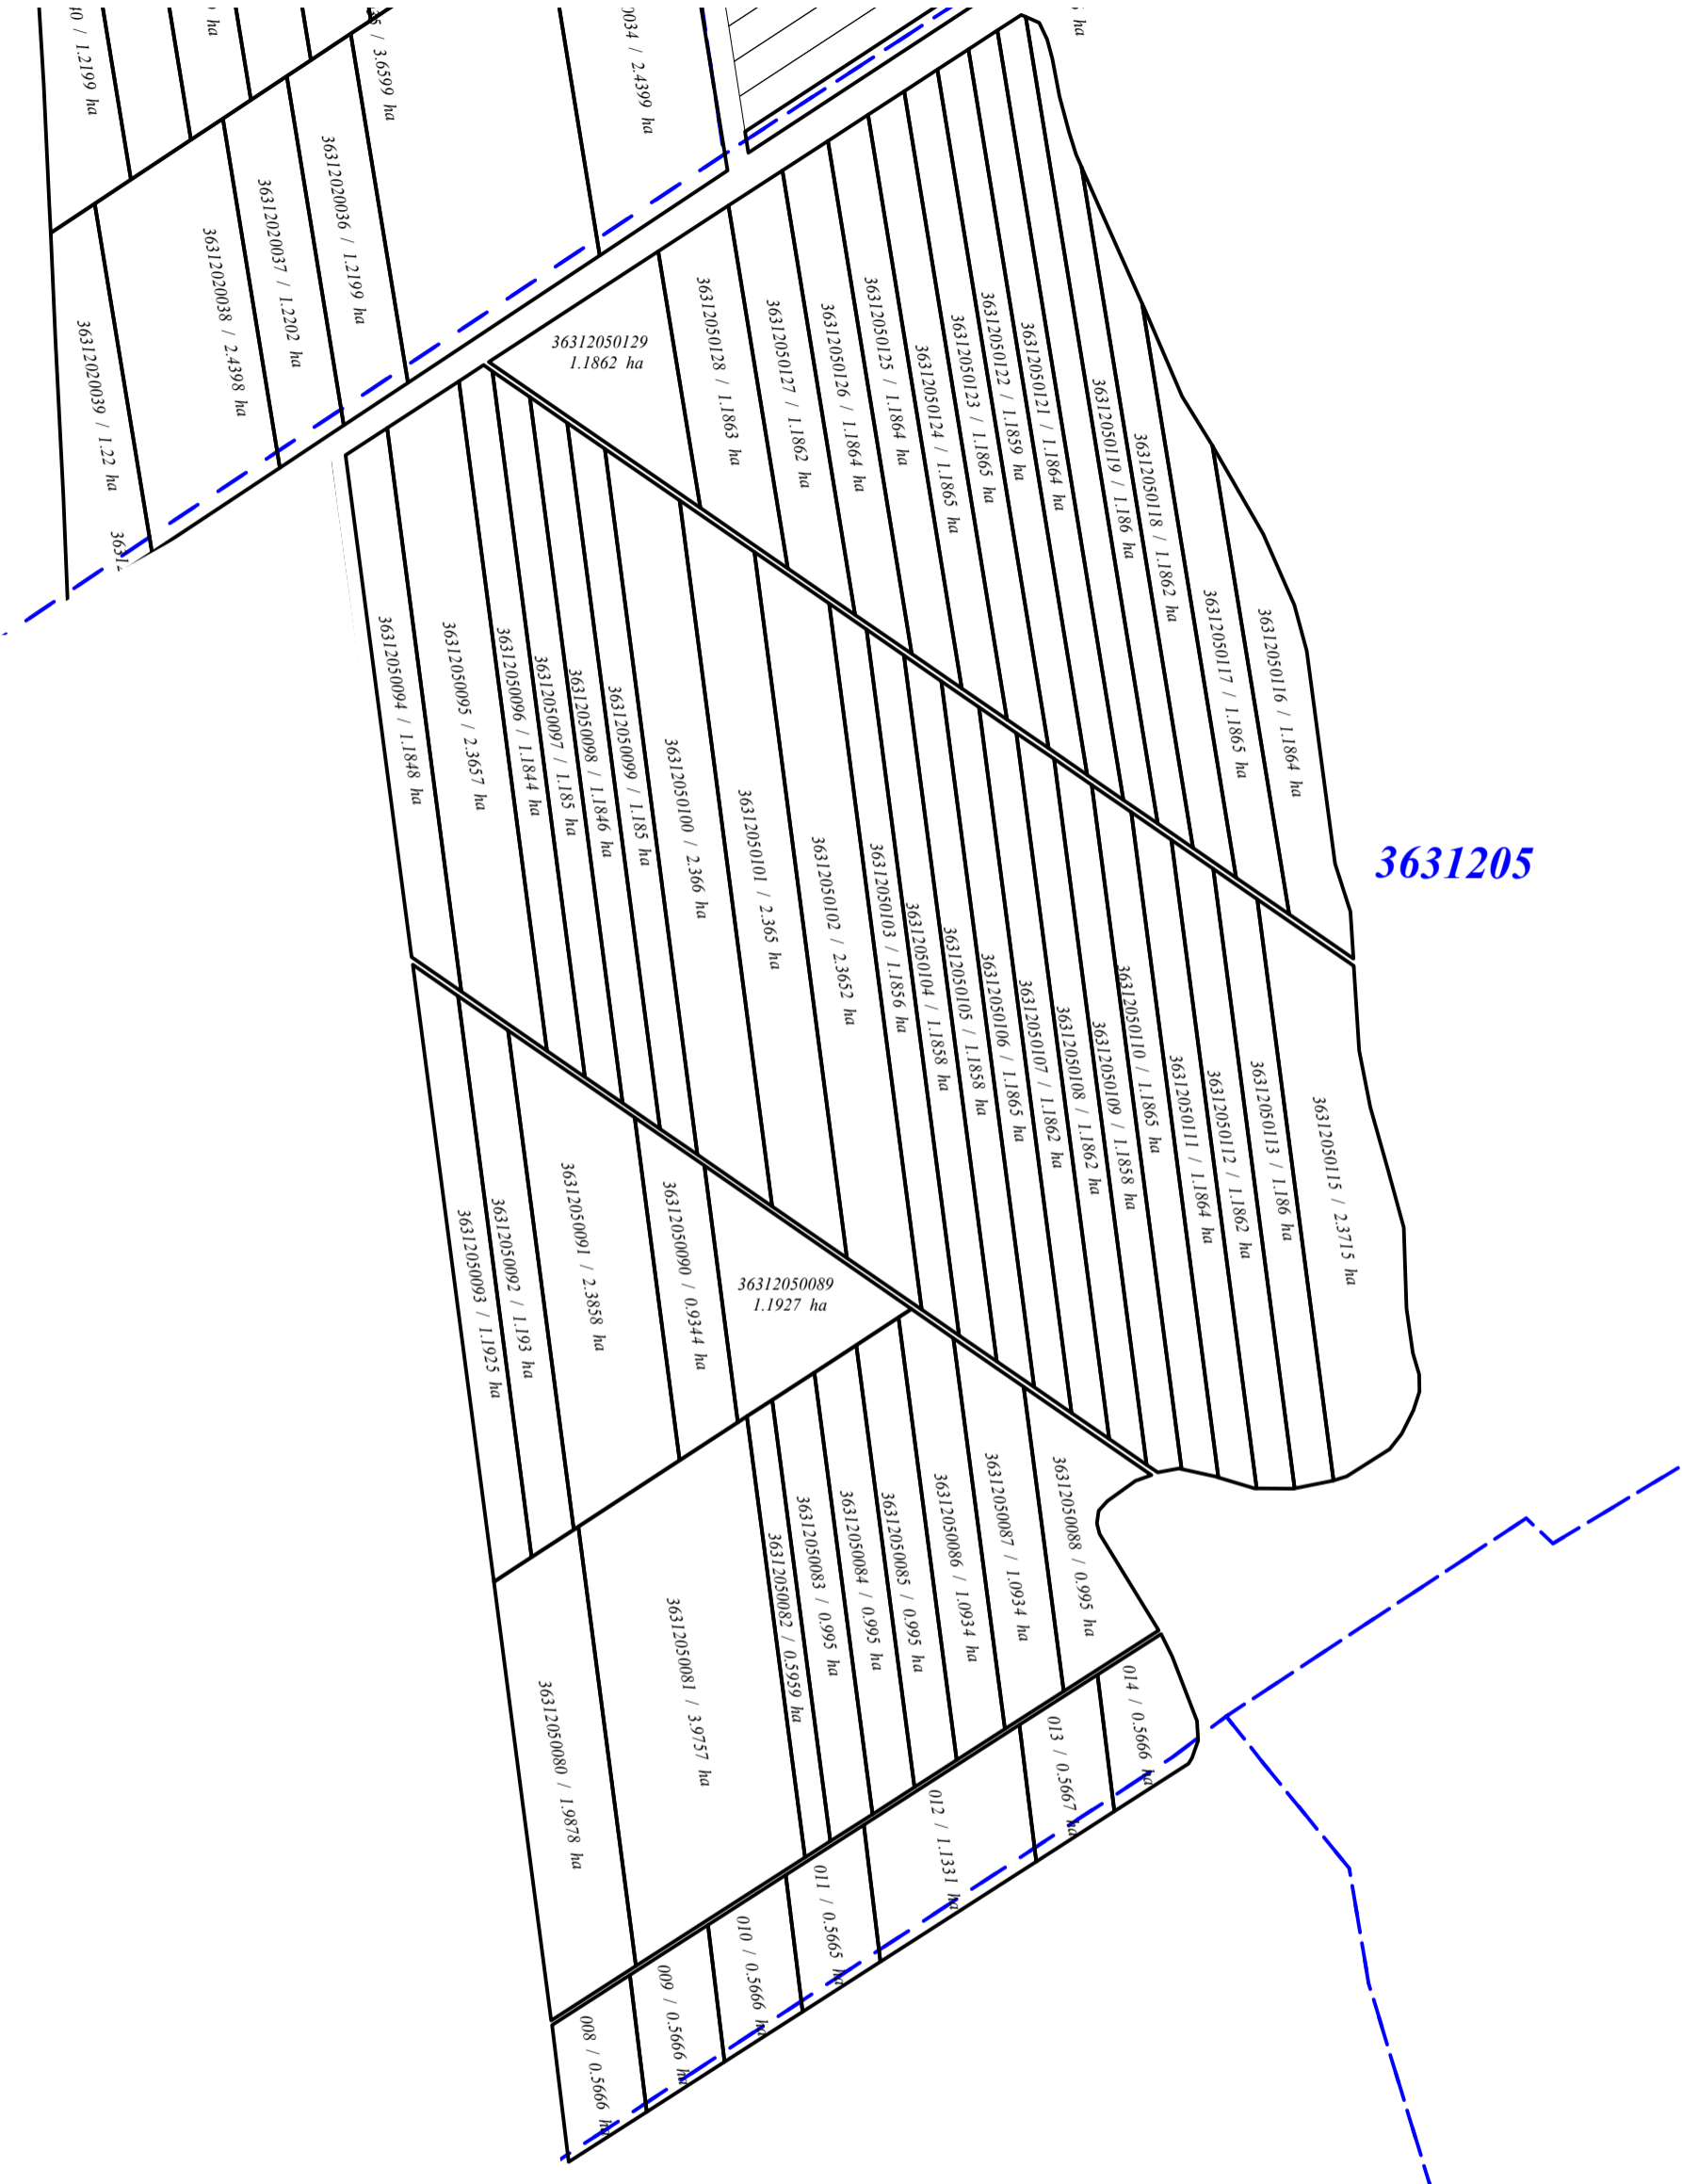

3631205

Semne convenționale:

- terenuri sistematizate
- 36311030154-nr. cadastral  
0.1436 ha- aria -terenuri corectate
- 3631205 -limita sectorului cadastral

Coordonat:

Reprezentantul APL: \_\_\_\_\_

Specialistul în reglementarea  
regimului proprietății funciare: \_\_\_\_\_

Tizu Valeriu

Istrati Iosif