


PLANUL GEOMETRIC
sector cadastral 3446112
com. Tîrnova, r-nul. Donduşeni

APROBAT:
Decizia Consiliului Local Tîrnova
Nr. din 2023

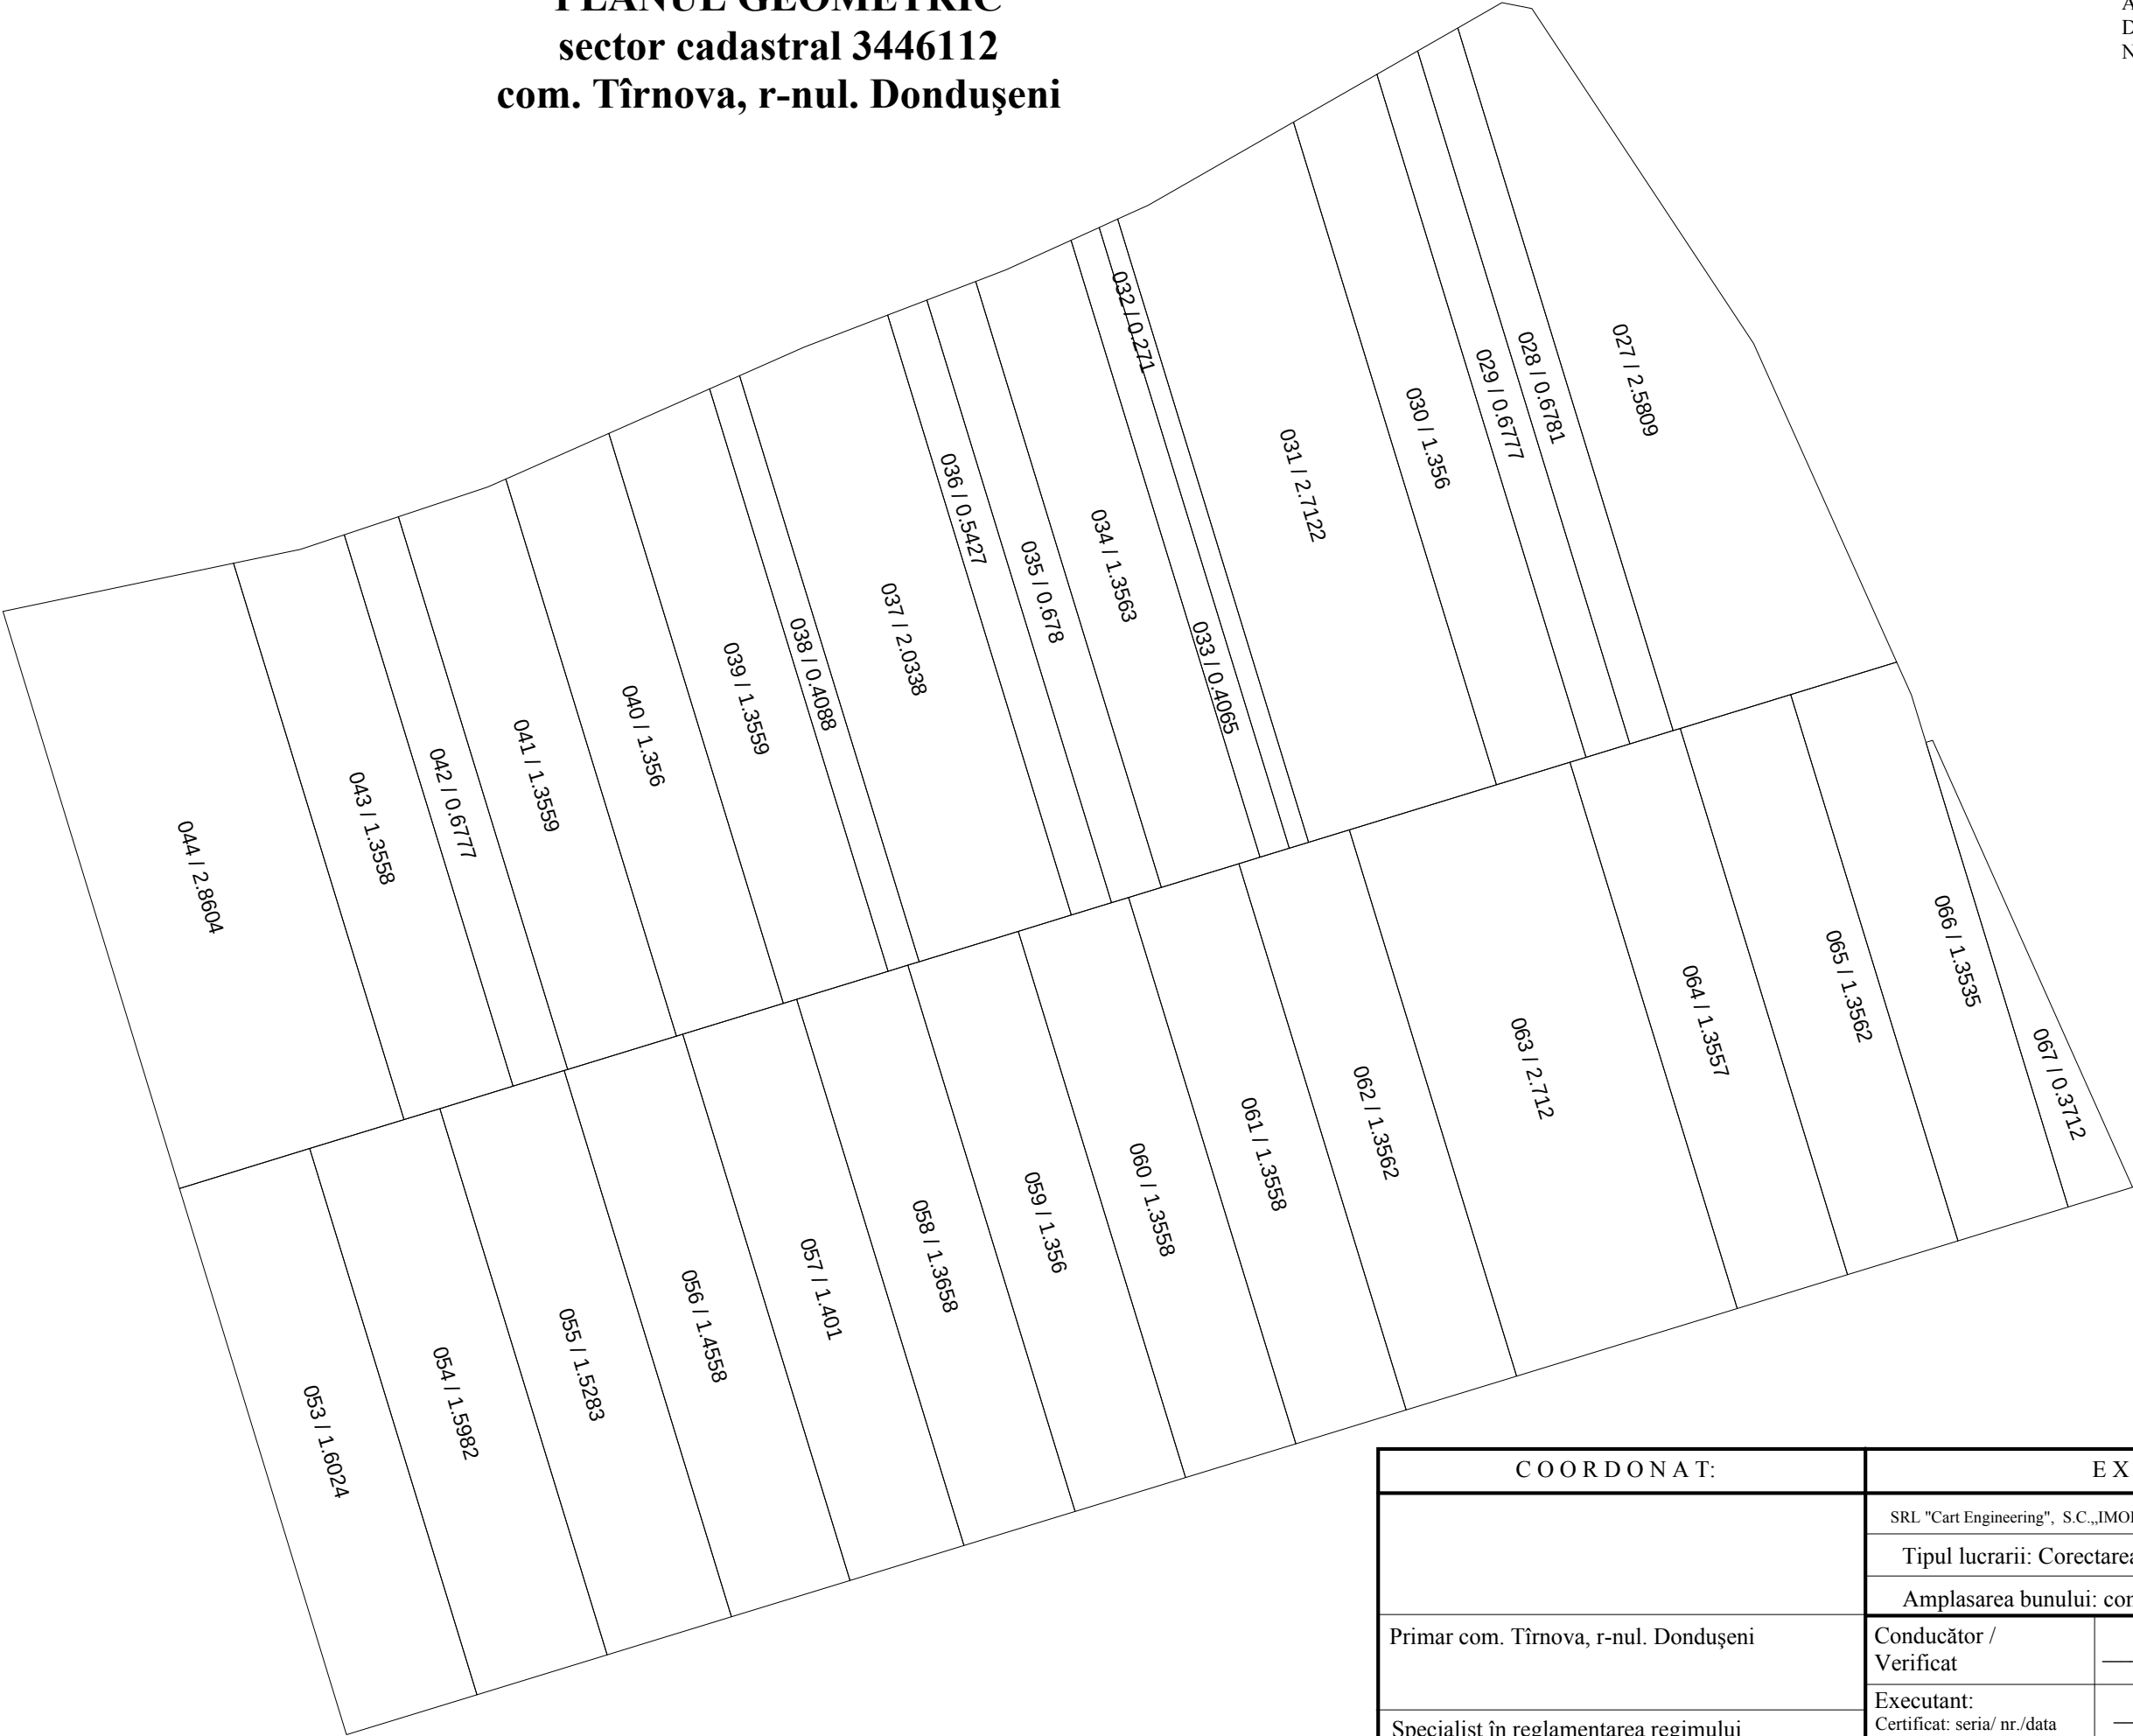

COORDONAT:		EXECUTANT		
		SRL "Cart Engineering", S.C.,IMOBIL STAR” S.R.L., „COMERZAN-LATIFUNDIAR” S.R.L.		
		Tipul lucrarii: Corectarea erorilor		
		Amplasarea bunului: com. Tîrnova, r-nul. Donduşeni		
Primar com. Tîrnova, r-nul. Donduşeni	Conducător / Verificat	semnătura	<u>N.Comerzan</u> Numele, prenumele	
Specialist în reglamentearea regimului proprietatii funciare	Executant: Certificat: seria/ nr./data	semnătura	<u>I.Comerzan</u> nr.0063 din 31.05.2019	
	Data elaborării:	Sistem de coordonate: MOLDREF 99	SCARA: 1: 3000	
	data inspectării în teren			