


2112103

Legenda

 teren corectat in urma lucrarilor cadastrale de corectare a erorilor


204 - ultimile 3 cifre a numarului cadastral

scara 1:6500


Suprafata este indicata in lista (anexa la proiectul deciziei consiliului)




Legenda

 teren corectat in urma lucrarilor cadastrale de corectare a erorilor

204 - ultimele 3 cifre a numarului cadastral

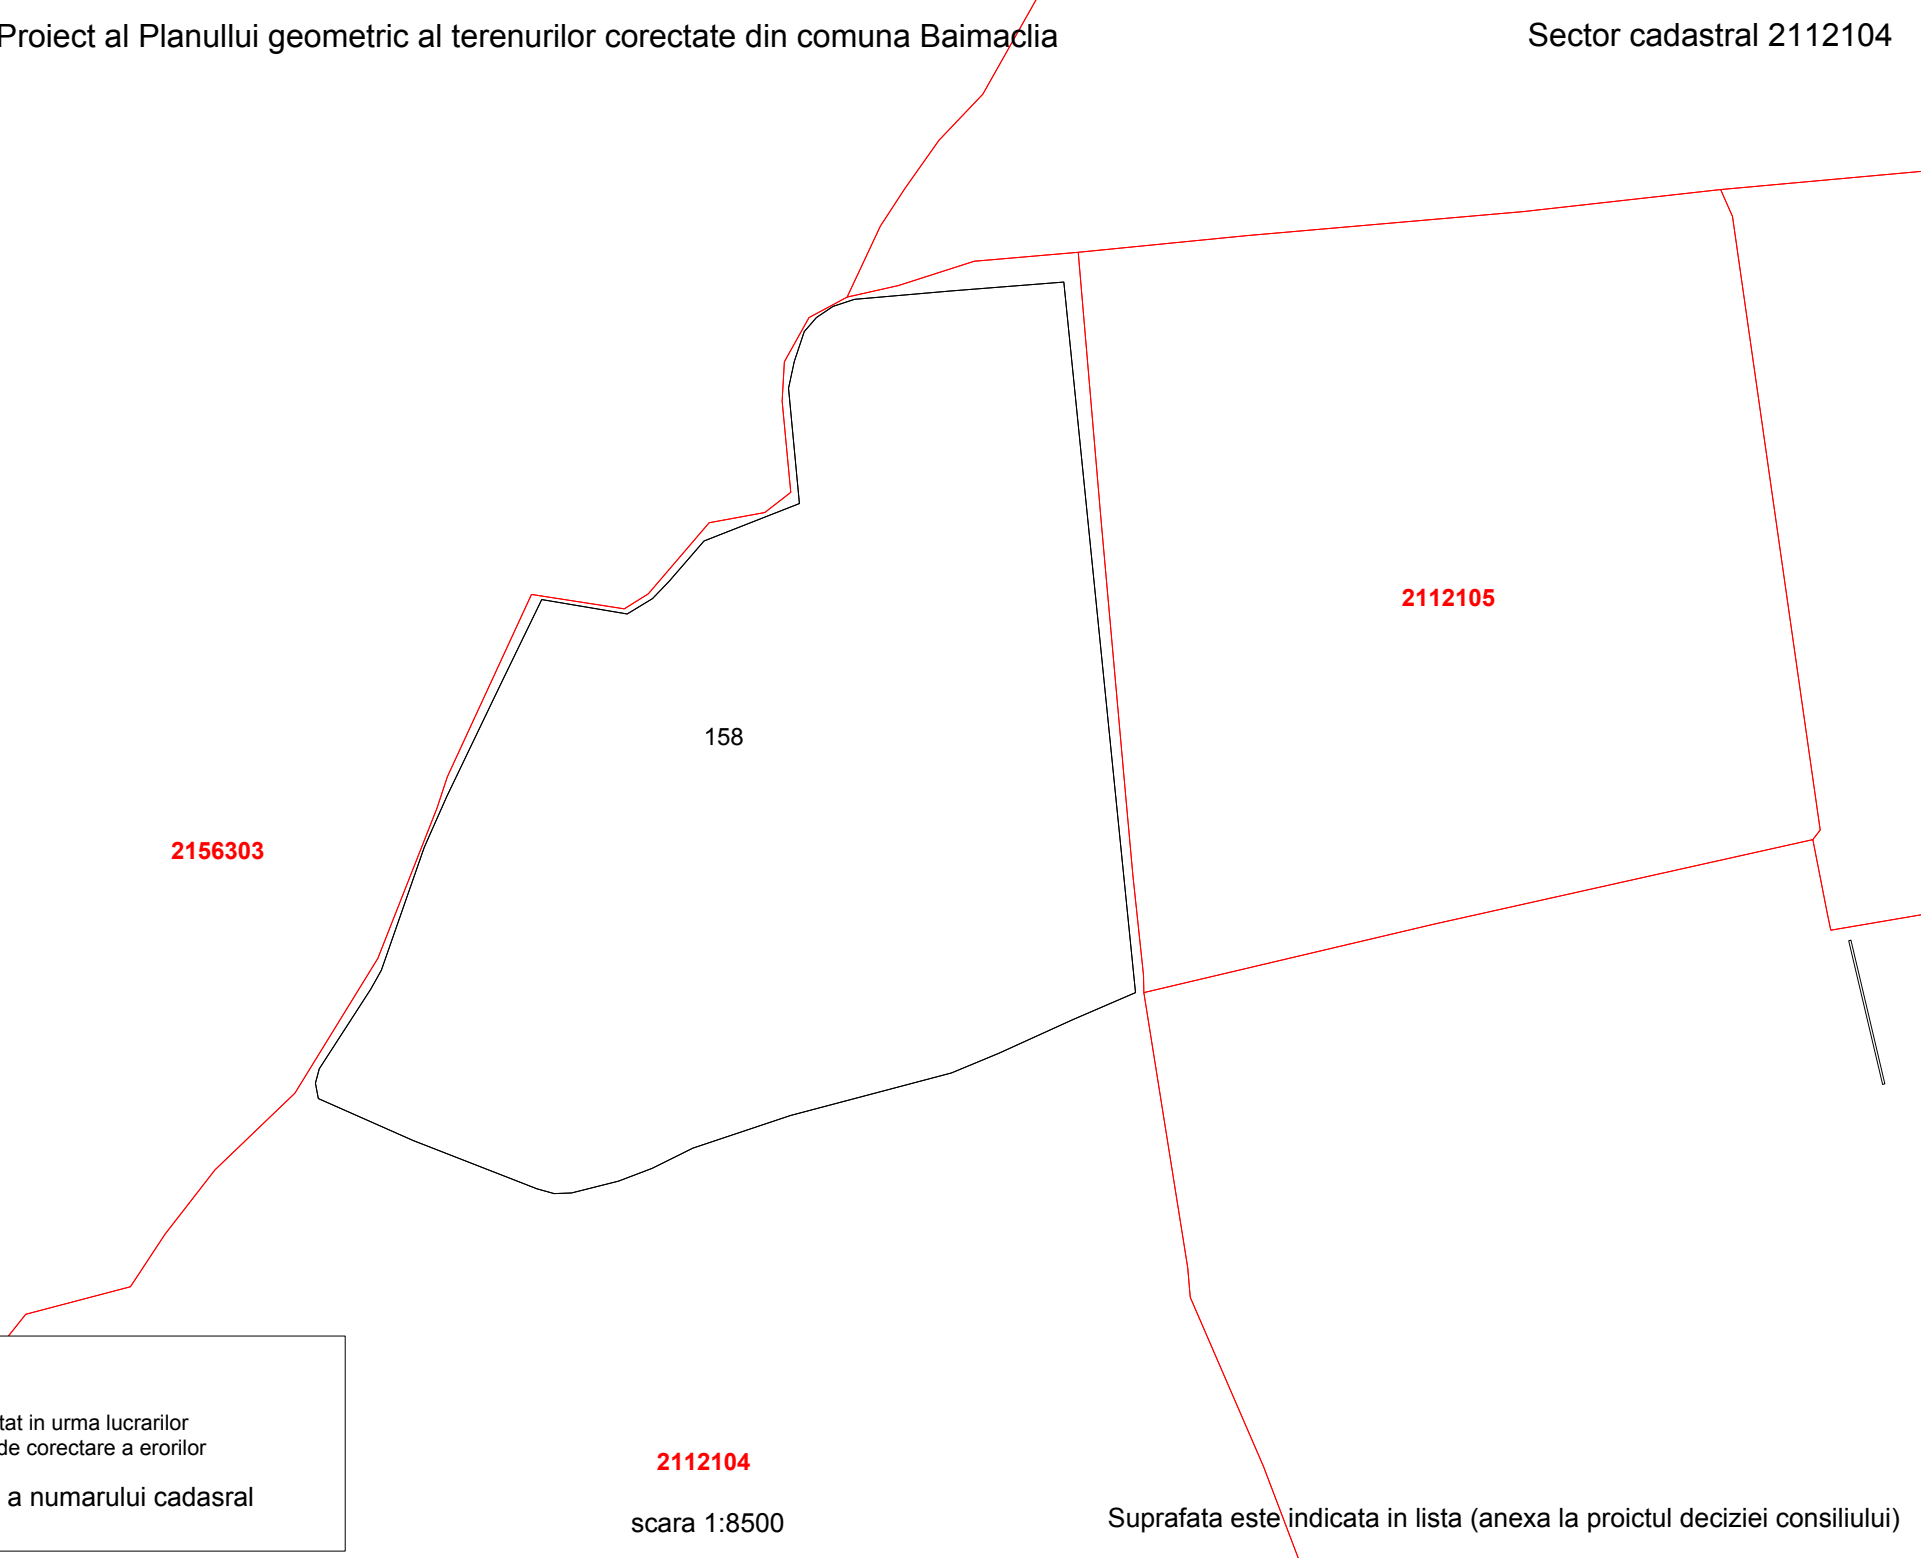

Legenda

 teren corectat in urma lucrarilor cadastrale de corectare a erorilor

158 - ultimile 3 cifre a numarului cadastral


2112104

scara 1:8500

Suprafata este indicata in lista (anexa la proiectul deciziei consiliului)



Legenda

 teren corectat in urma lucrarilor cadastrale de corectare a erorilor

065 - ultimele 3 cifre a numarului cadasral

scara 1:8500

Suprafata este indicata in lista (anexa la proiectul deciziei consiliului)



2112106

420

Legenda



teren corectat in urma lucrarilor cadastrale de corectare a erorilor

047 - ultimile 3 cifre a numarului cadasral


Suprafata este indicata in lista (anexa la proiectul deciziei consiliului)

scara 1:11500



2112110

Legenda

 teren corectat in urma lucrarilor cadastrale de corectare a erorilor



017 - ultimele 3 cifre a numarului cadastral

scara 1:7500

Suprafata este indicata in lista (anexa la proiectul deciziei consiliului)

Proiect al Planului geometric al terenurilor corectate din comuna Baimaclia

Sector cadastral 2112119

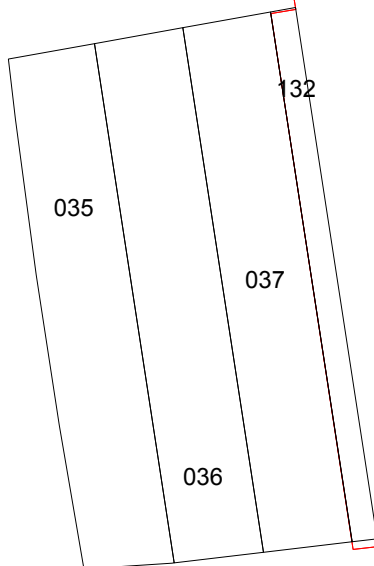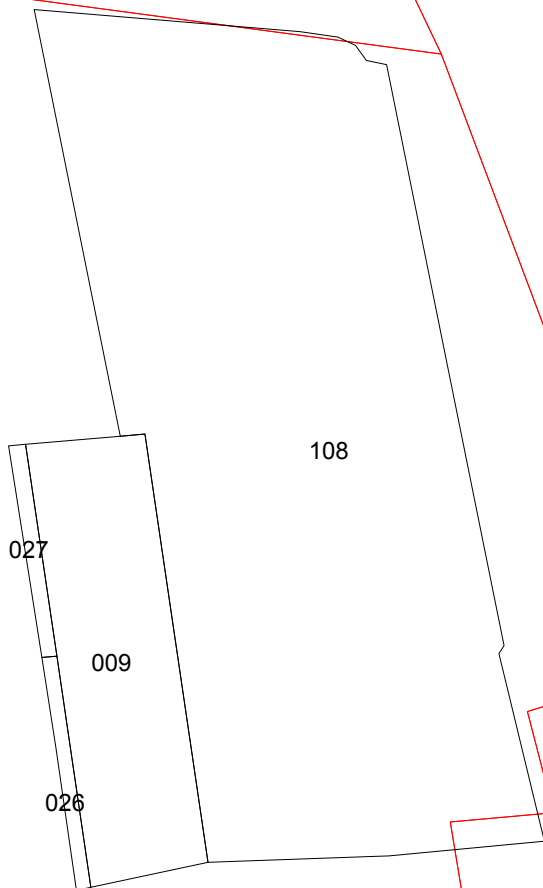


2112119

2112109

2112111

Legenda

 teren corectat in urma lucrarilor cadastrale de corectare a erorilor


108 - ultimile 3 cifre a numarului cadastral

Suprafata este indicata in lista (anexa la proiectul deciziei consiliului)

scara 1:5000


Proiect al Planului geometric al terenurilor corectate din comuna Baimaclia

Sector cadastral 2112204

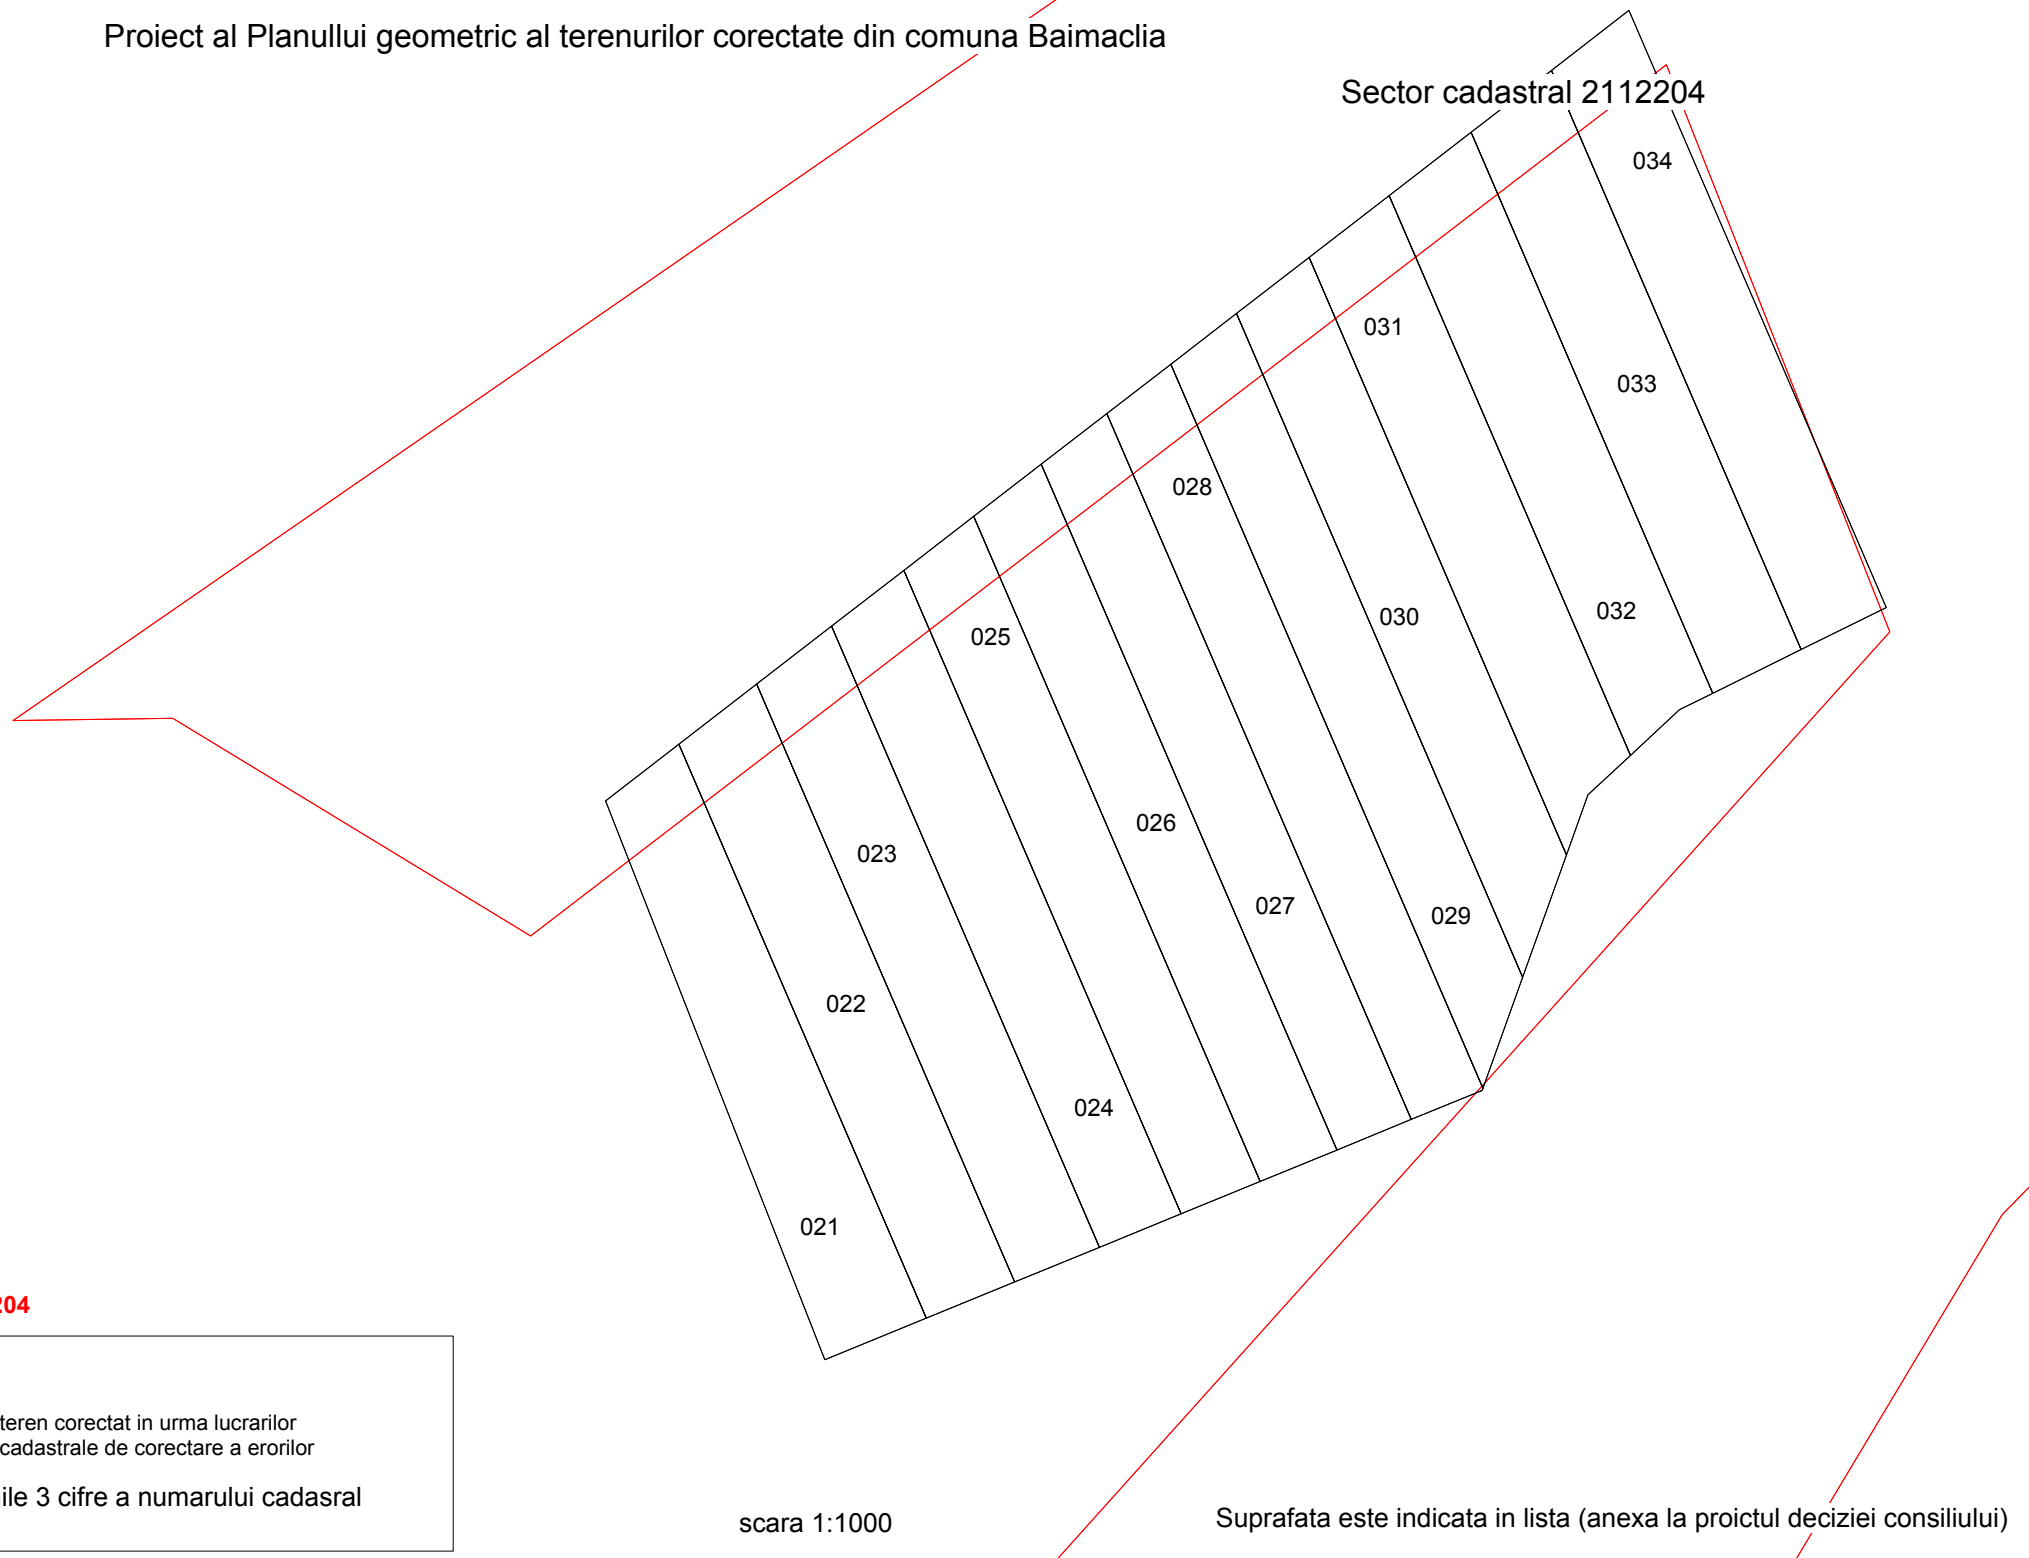

2112204


Legenda

 teren corectat in urma lucrarilor cadastrale de corectare a erorilor


034 - ultimile 3 cifre a numarului cadasral

scara 1:1000

Suprafata este indicata in lista (anexa la proiectul deciziei consiliului)

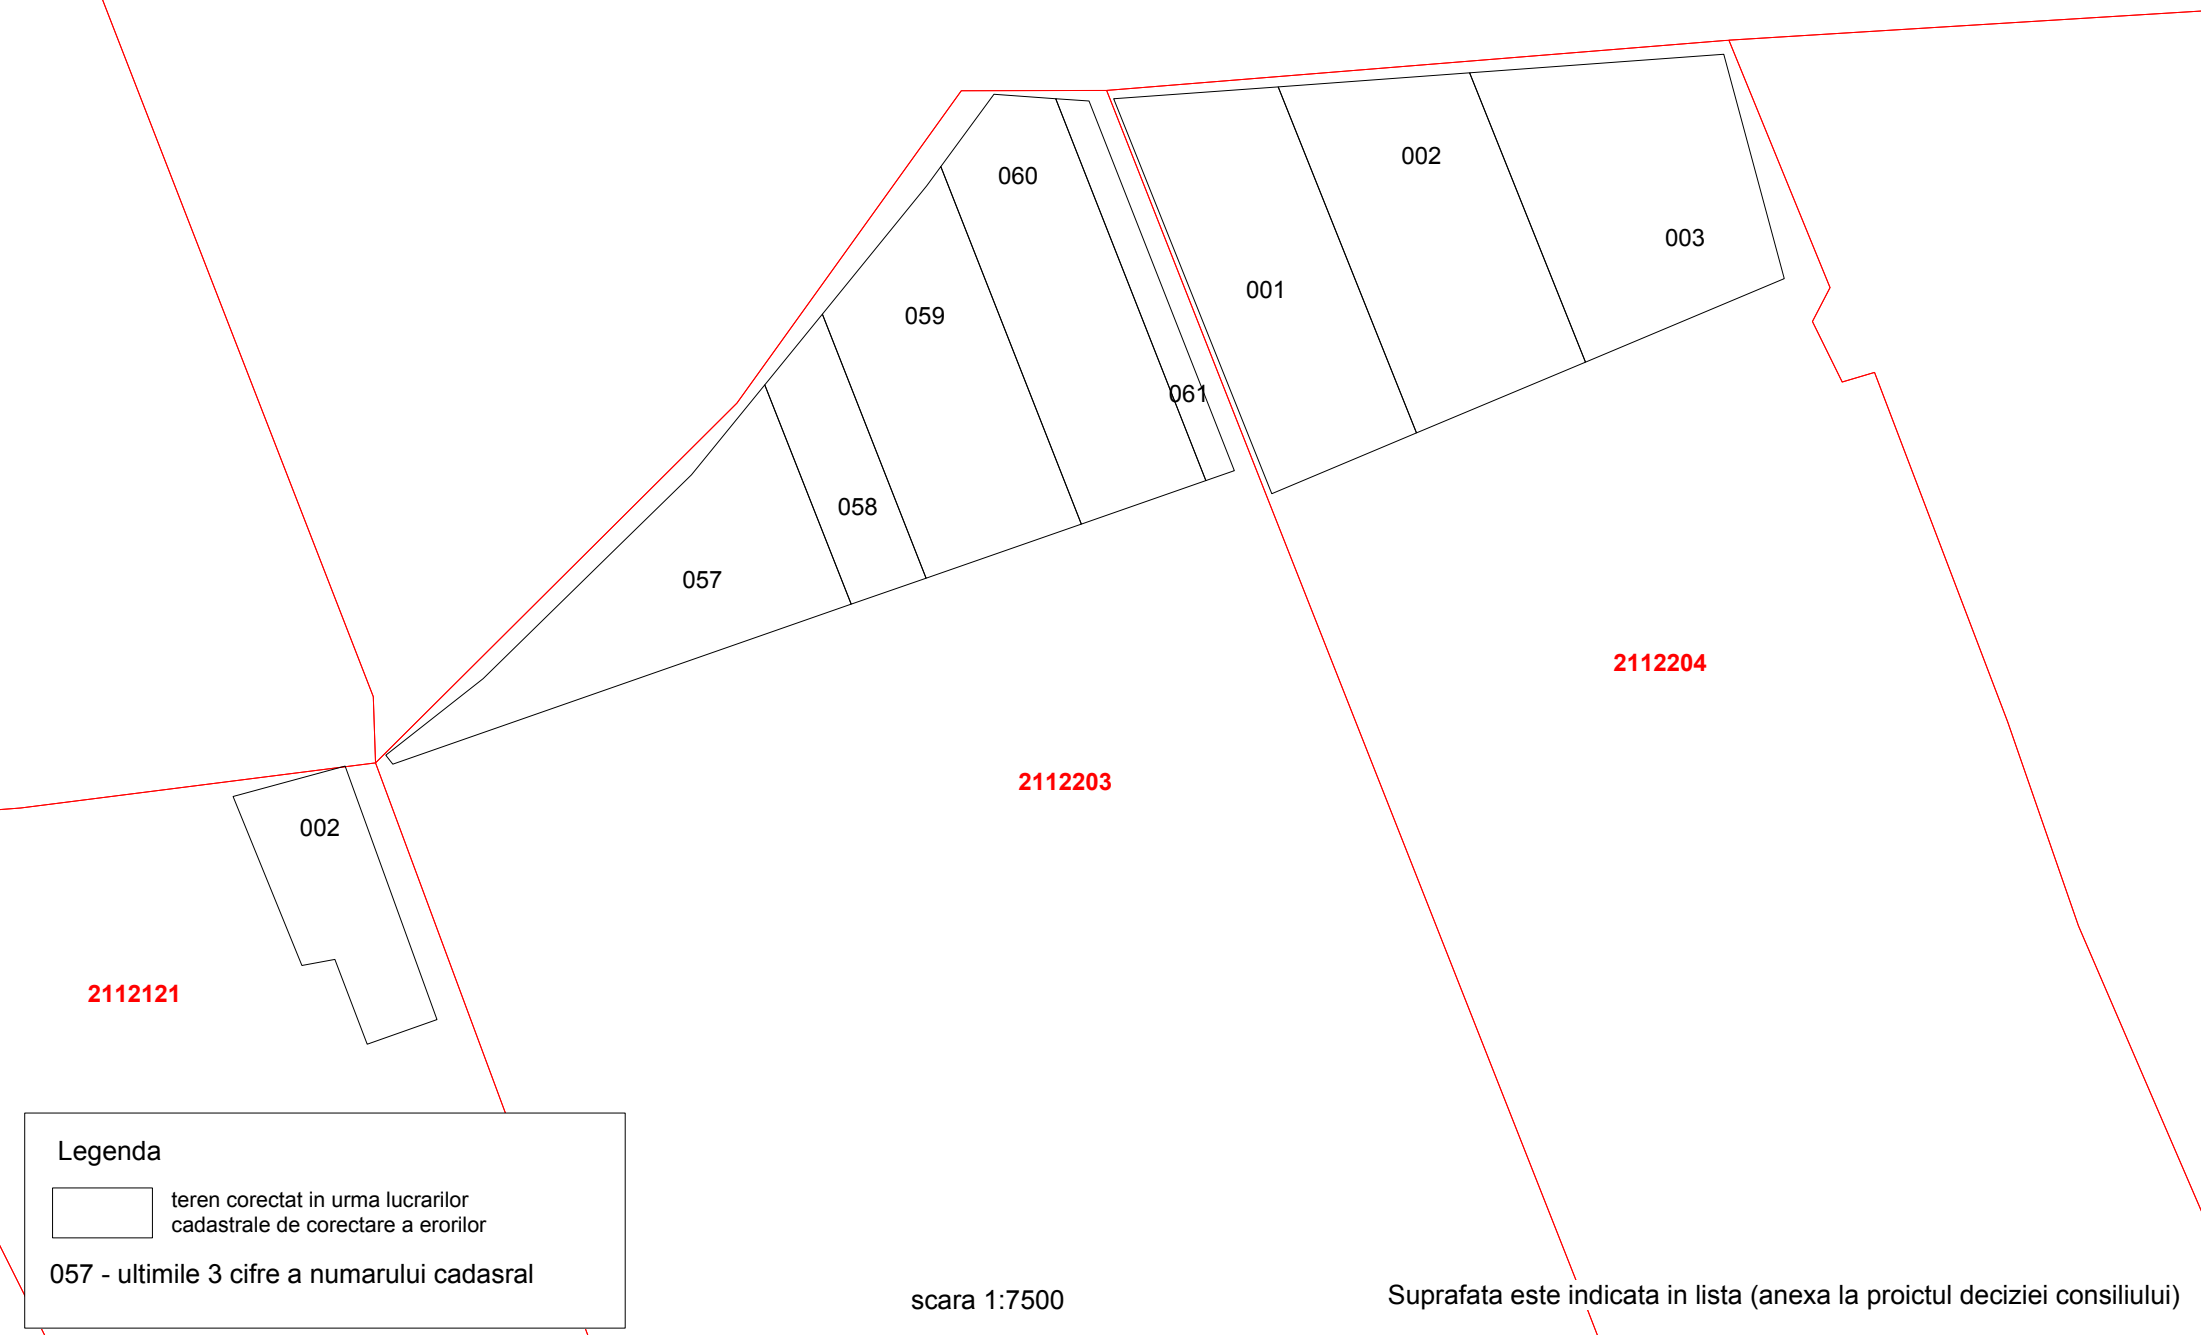

Legenda

 teren corectat in urma lucrarilor cadastrale de corectare a erorilor


057 - ultimele 3 cifre a numarului cadasral

scara 1:7500

Suprafata este indicata in lista (anexa la proiectul deciziei consiliului)


Proiect al Planului geometric al terenurilor corectate din comuna Baimaclia

Sector cadastral 2112206

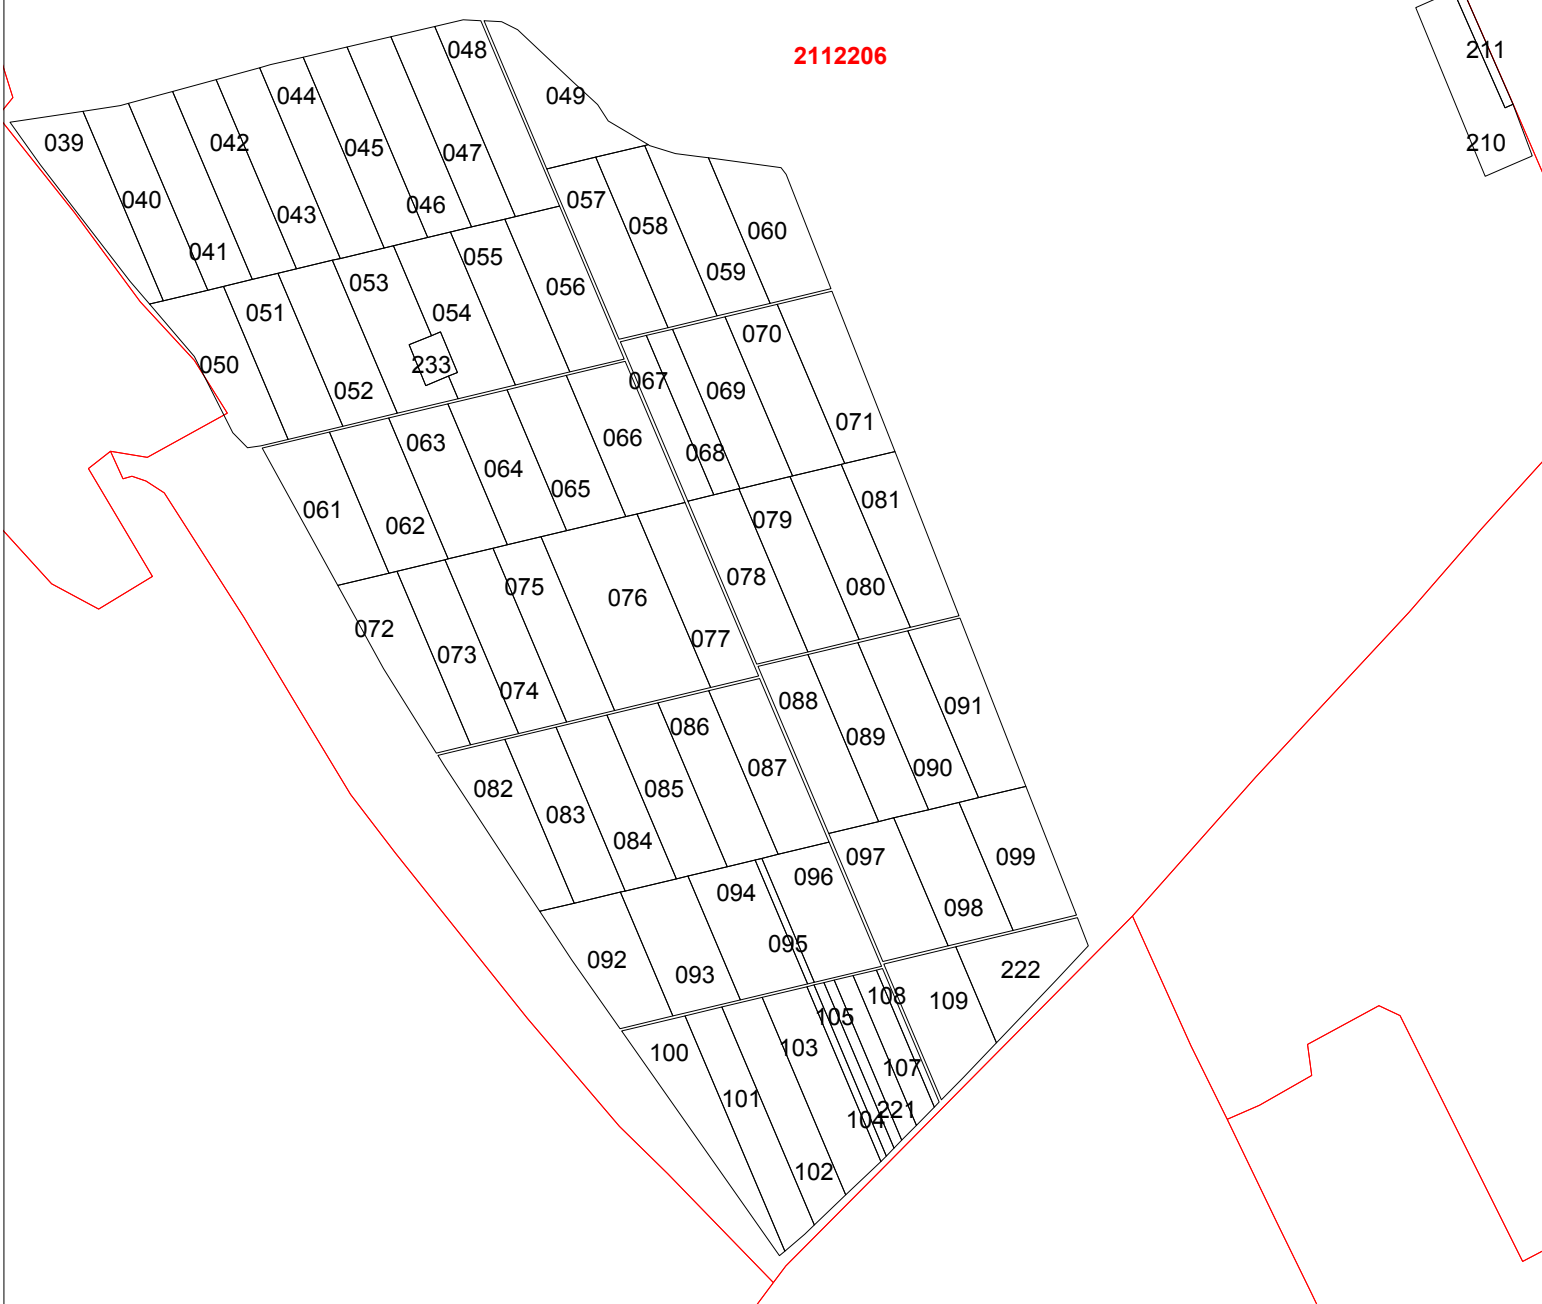

07

Legenda

 teren corectat in urma lucrarilor cadastrale de corectare a erorilor

039 - ultimile 3 cifre a numarului cadastral

2122102
Suprafata este indicata in lista (anexa la proiectul deciziei consiliului)

scara 1:11500



2125103

2125110


Legenda

teren corectat in urma lucrarilor cadastrale de corectare a erorilor

323 - ultimile 3 cifre a numarului cadasral


scara 1:5500

Suprafata este indicata in lista (anexa la proiectul deciziei consiliului)

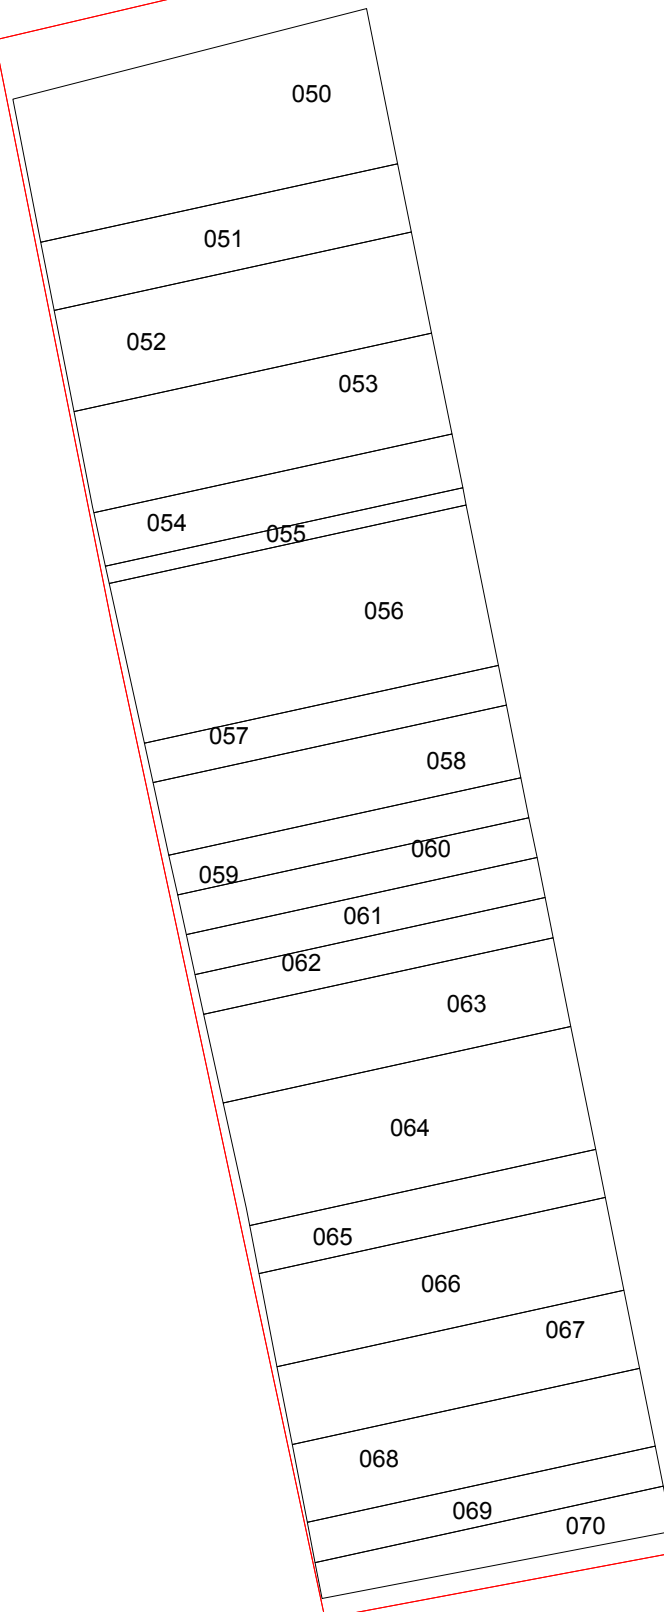

2125104

Legenda

 teren corectat in urma lucrarilor cadastrale de corectare a erorilor

108 - ultimile 3 cifre a numarului cadastral

Suprafata este indicata in lista (anexa la proiectul deciziei consiliului)

scara 1:2000