


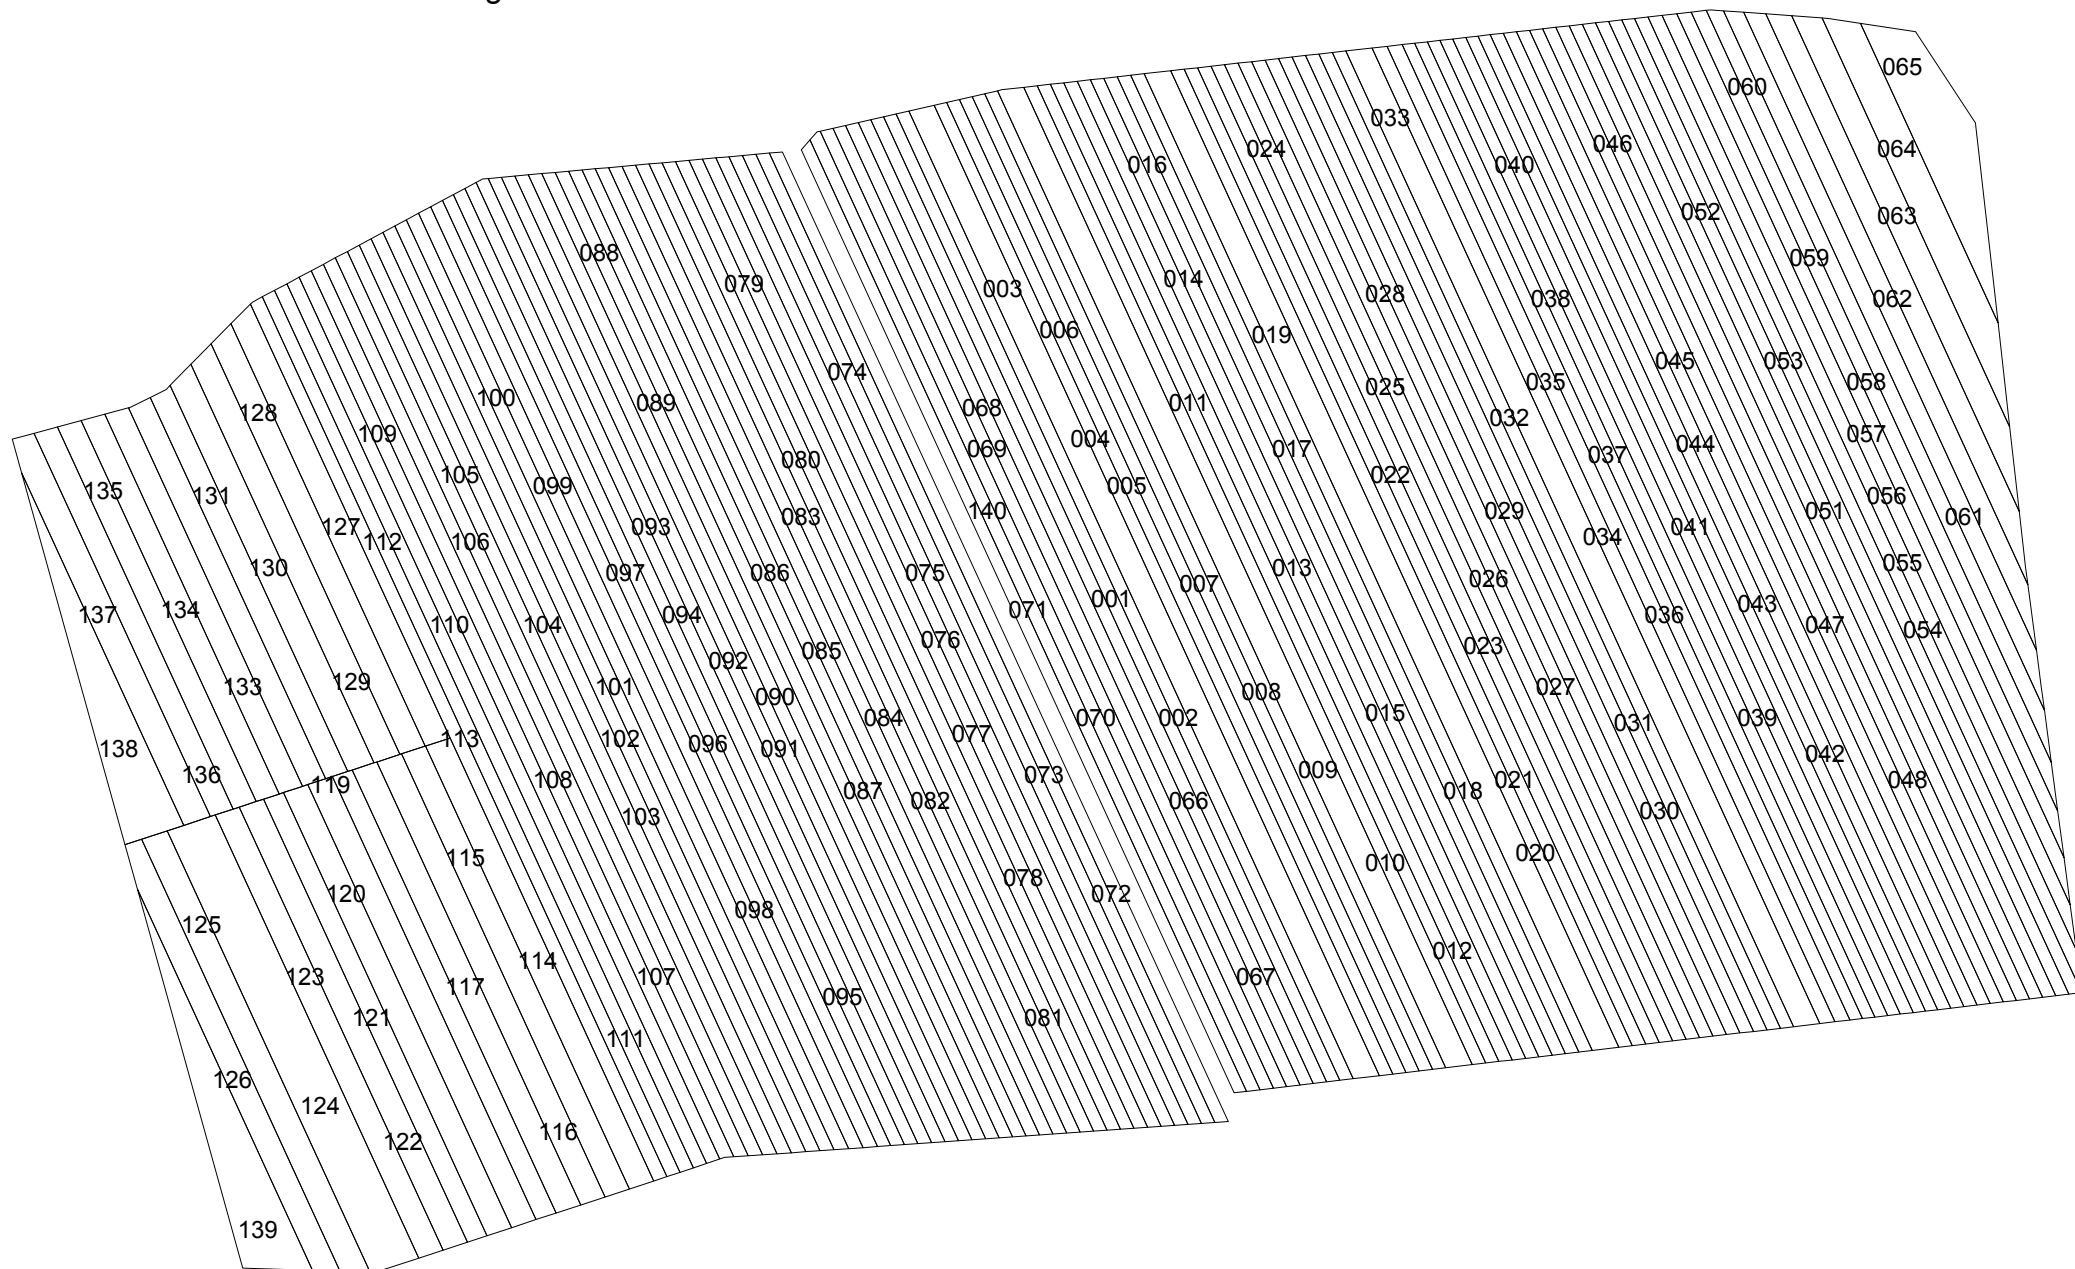

Legenda

teren corectat in urma lucrarilor
cadastrale de corectare a erorilor

138 - ultimile 3 cifre a numarului cadastral

scara 1:2200

Suprafata este indicata in lista (anexa la proiectul deciziei consiliului)