


**PLANUL GEOMETRIC**  
**sector cadastral 2320101**  
**satul Codreni, r-nul. Cimișlia**

APROBAT:  
 Decizia Consiliului Local Codreni  
 Nr. din 2023

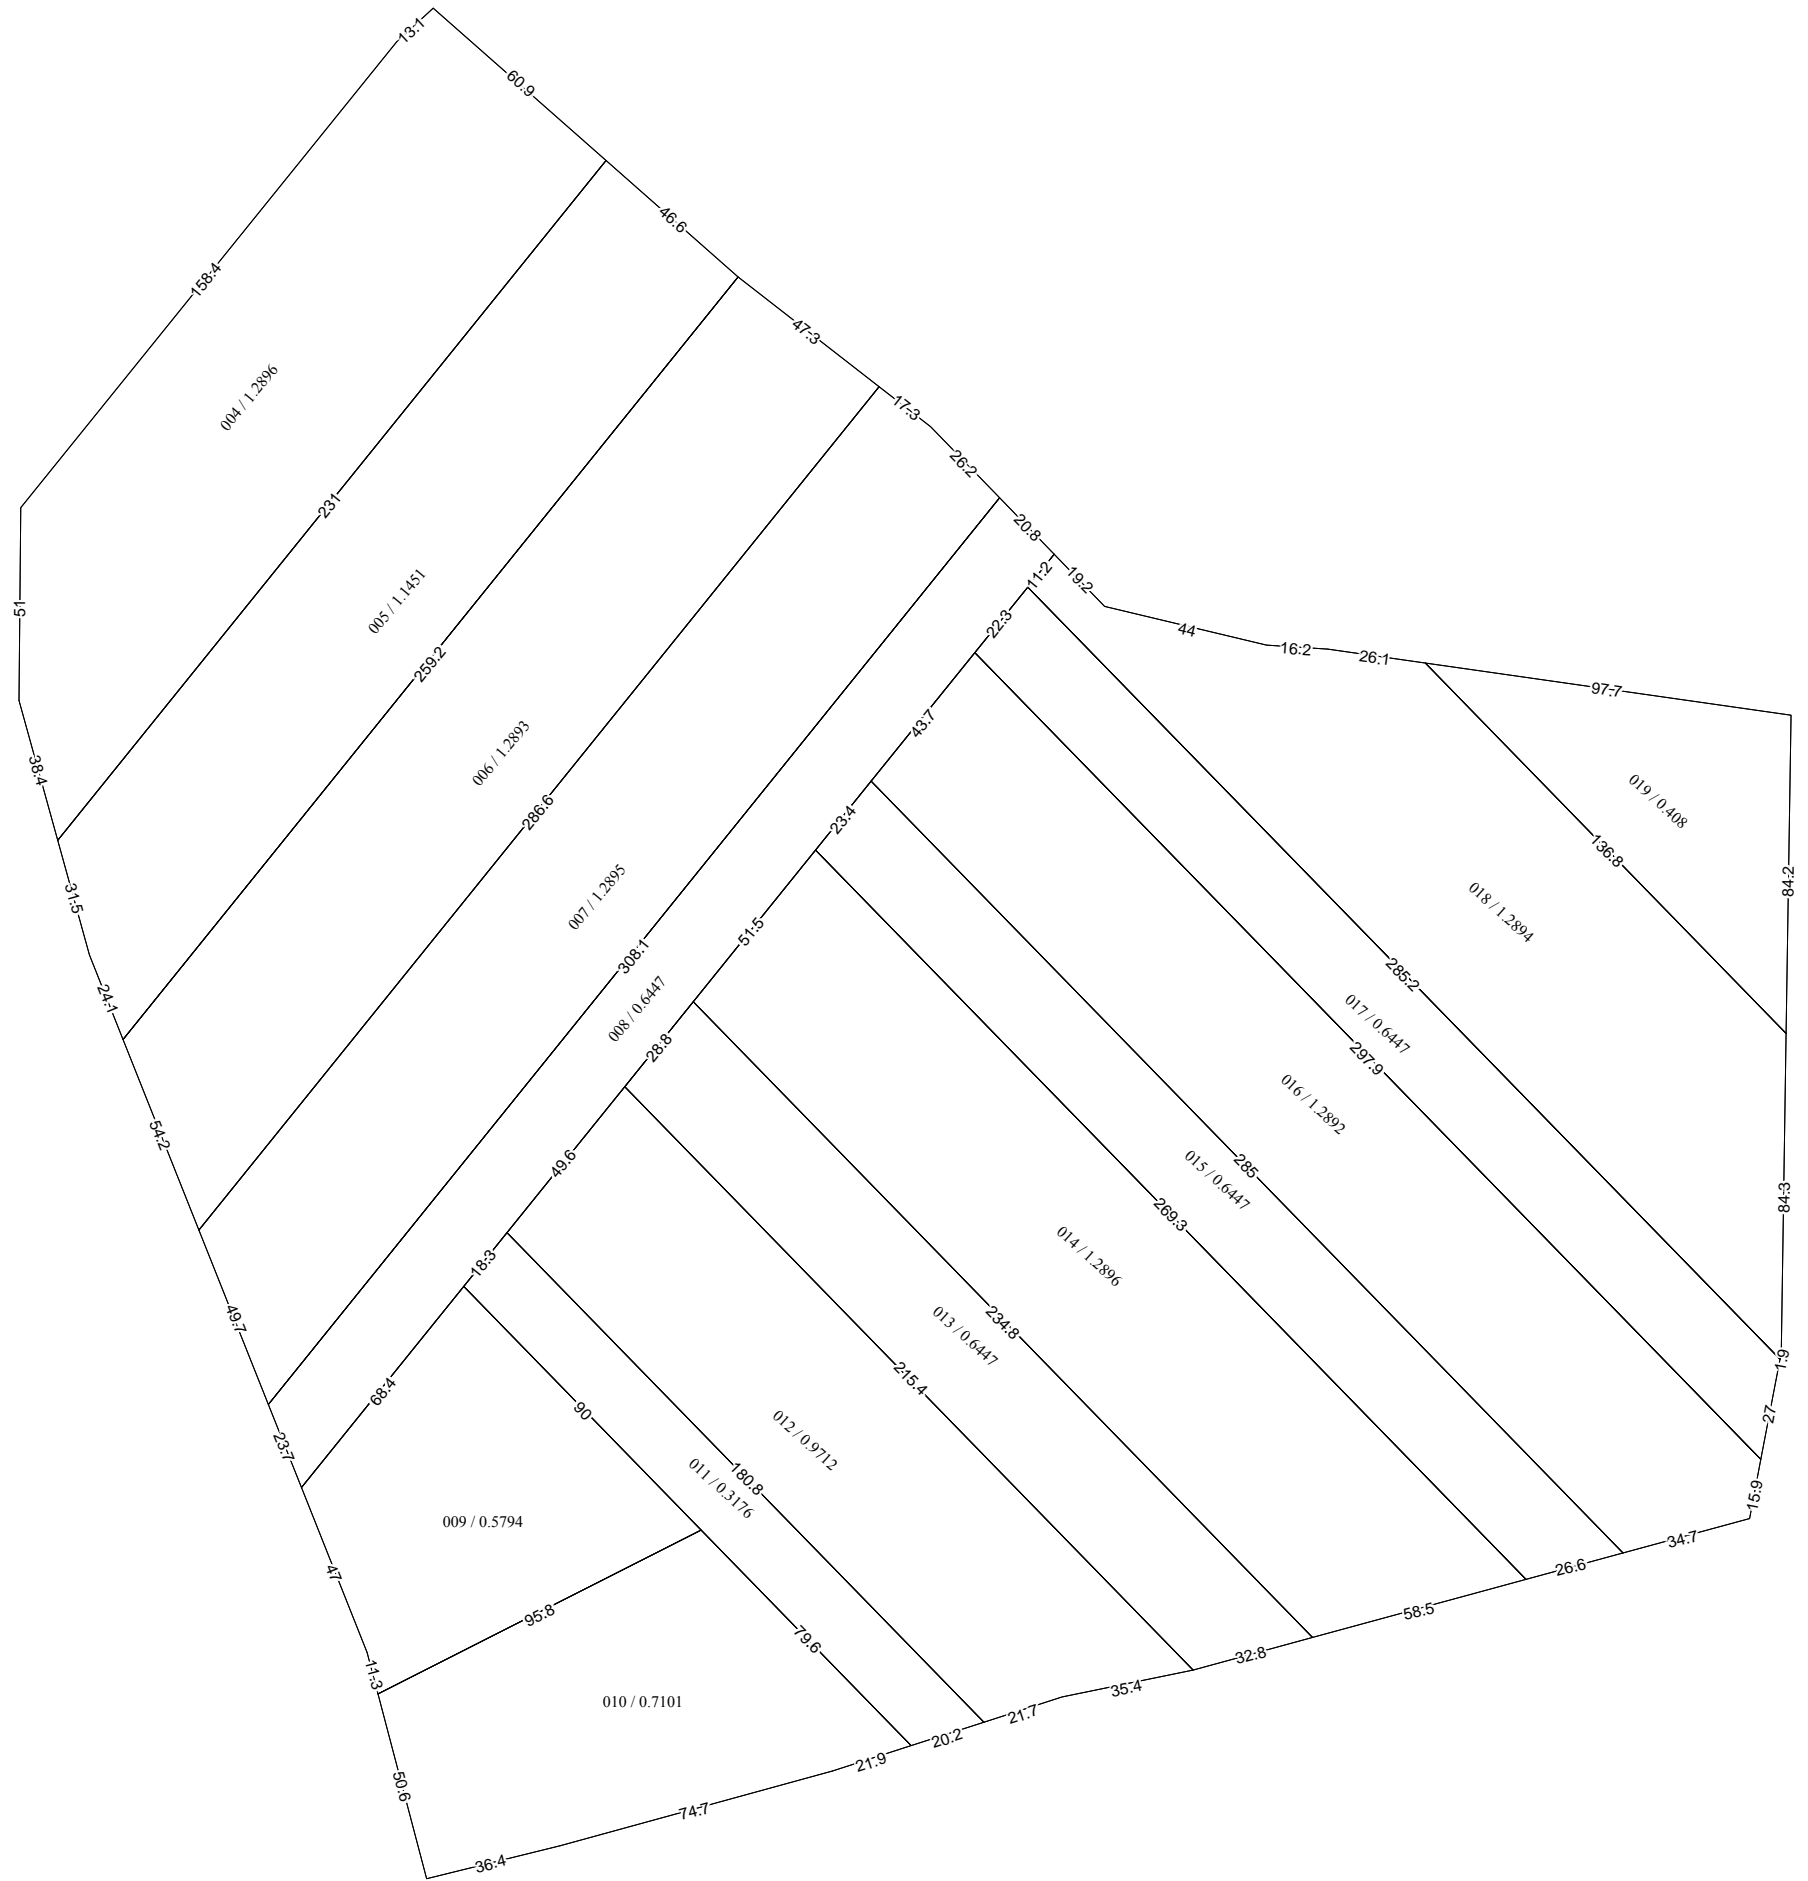

COORDONAT:	EXECUTANT		
	„COMERZAN-LATIFUNDIAR” S.R.L.		
	Tipul lucrării: Corectarea erorilor		
	Amplasarea bunului: sat. Codreni, r-nul. Cimișlia		
Primar sat. Codreni, r-nul. Cimișlia	Conducător / Verificat	<hr/> semnătura	<b>N.Comerzan</b> Numele, prenumele
Specialist în reglementarea regimului proprietatii funciare	Executant: Certificat: seria/ nr./data	<hr/> semnătura	<b>I.Comerzan</b> nr.0063 din 31.05.2019
	Data elaborării: <hr/> data inspectării în teren	Sistem de coordonate: <b>MOLDREF 99</b>	<b>SCARA:</b> <b>1: 2000</b>