


**Planul cadastral al terenurilor din
r-nul. Cimișlia, com. Ecaterinovca, sat. Coștangalia
Raionul cadastral 2916**

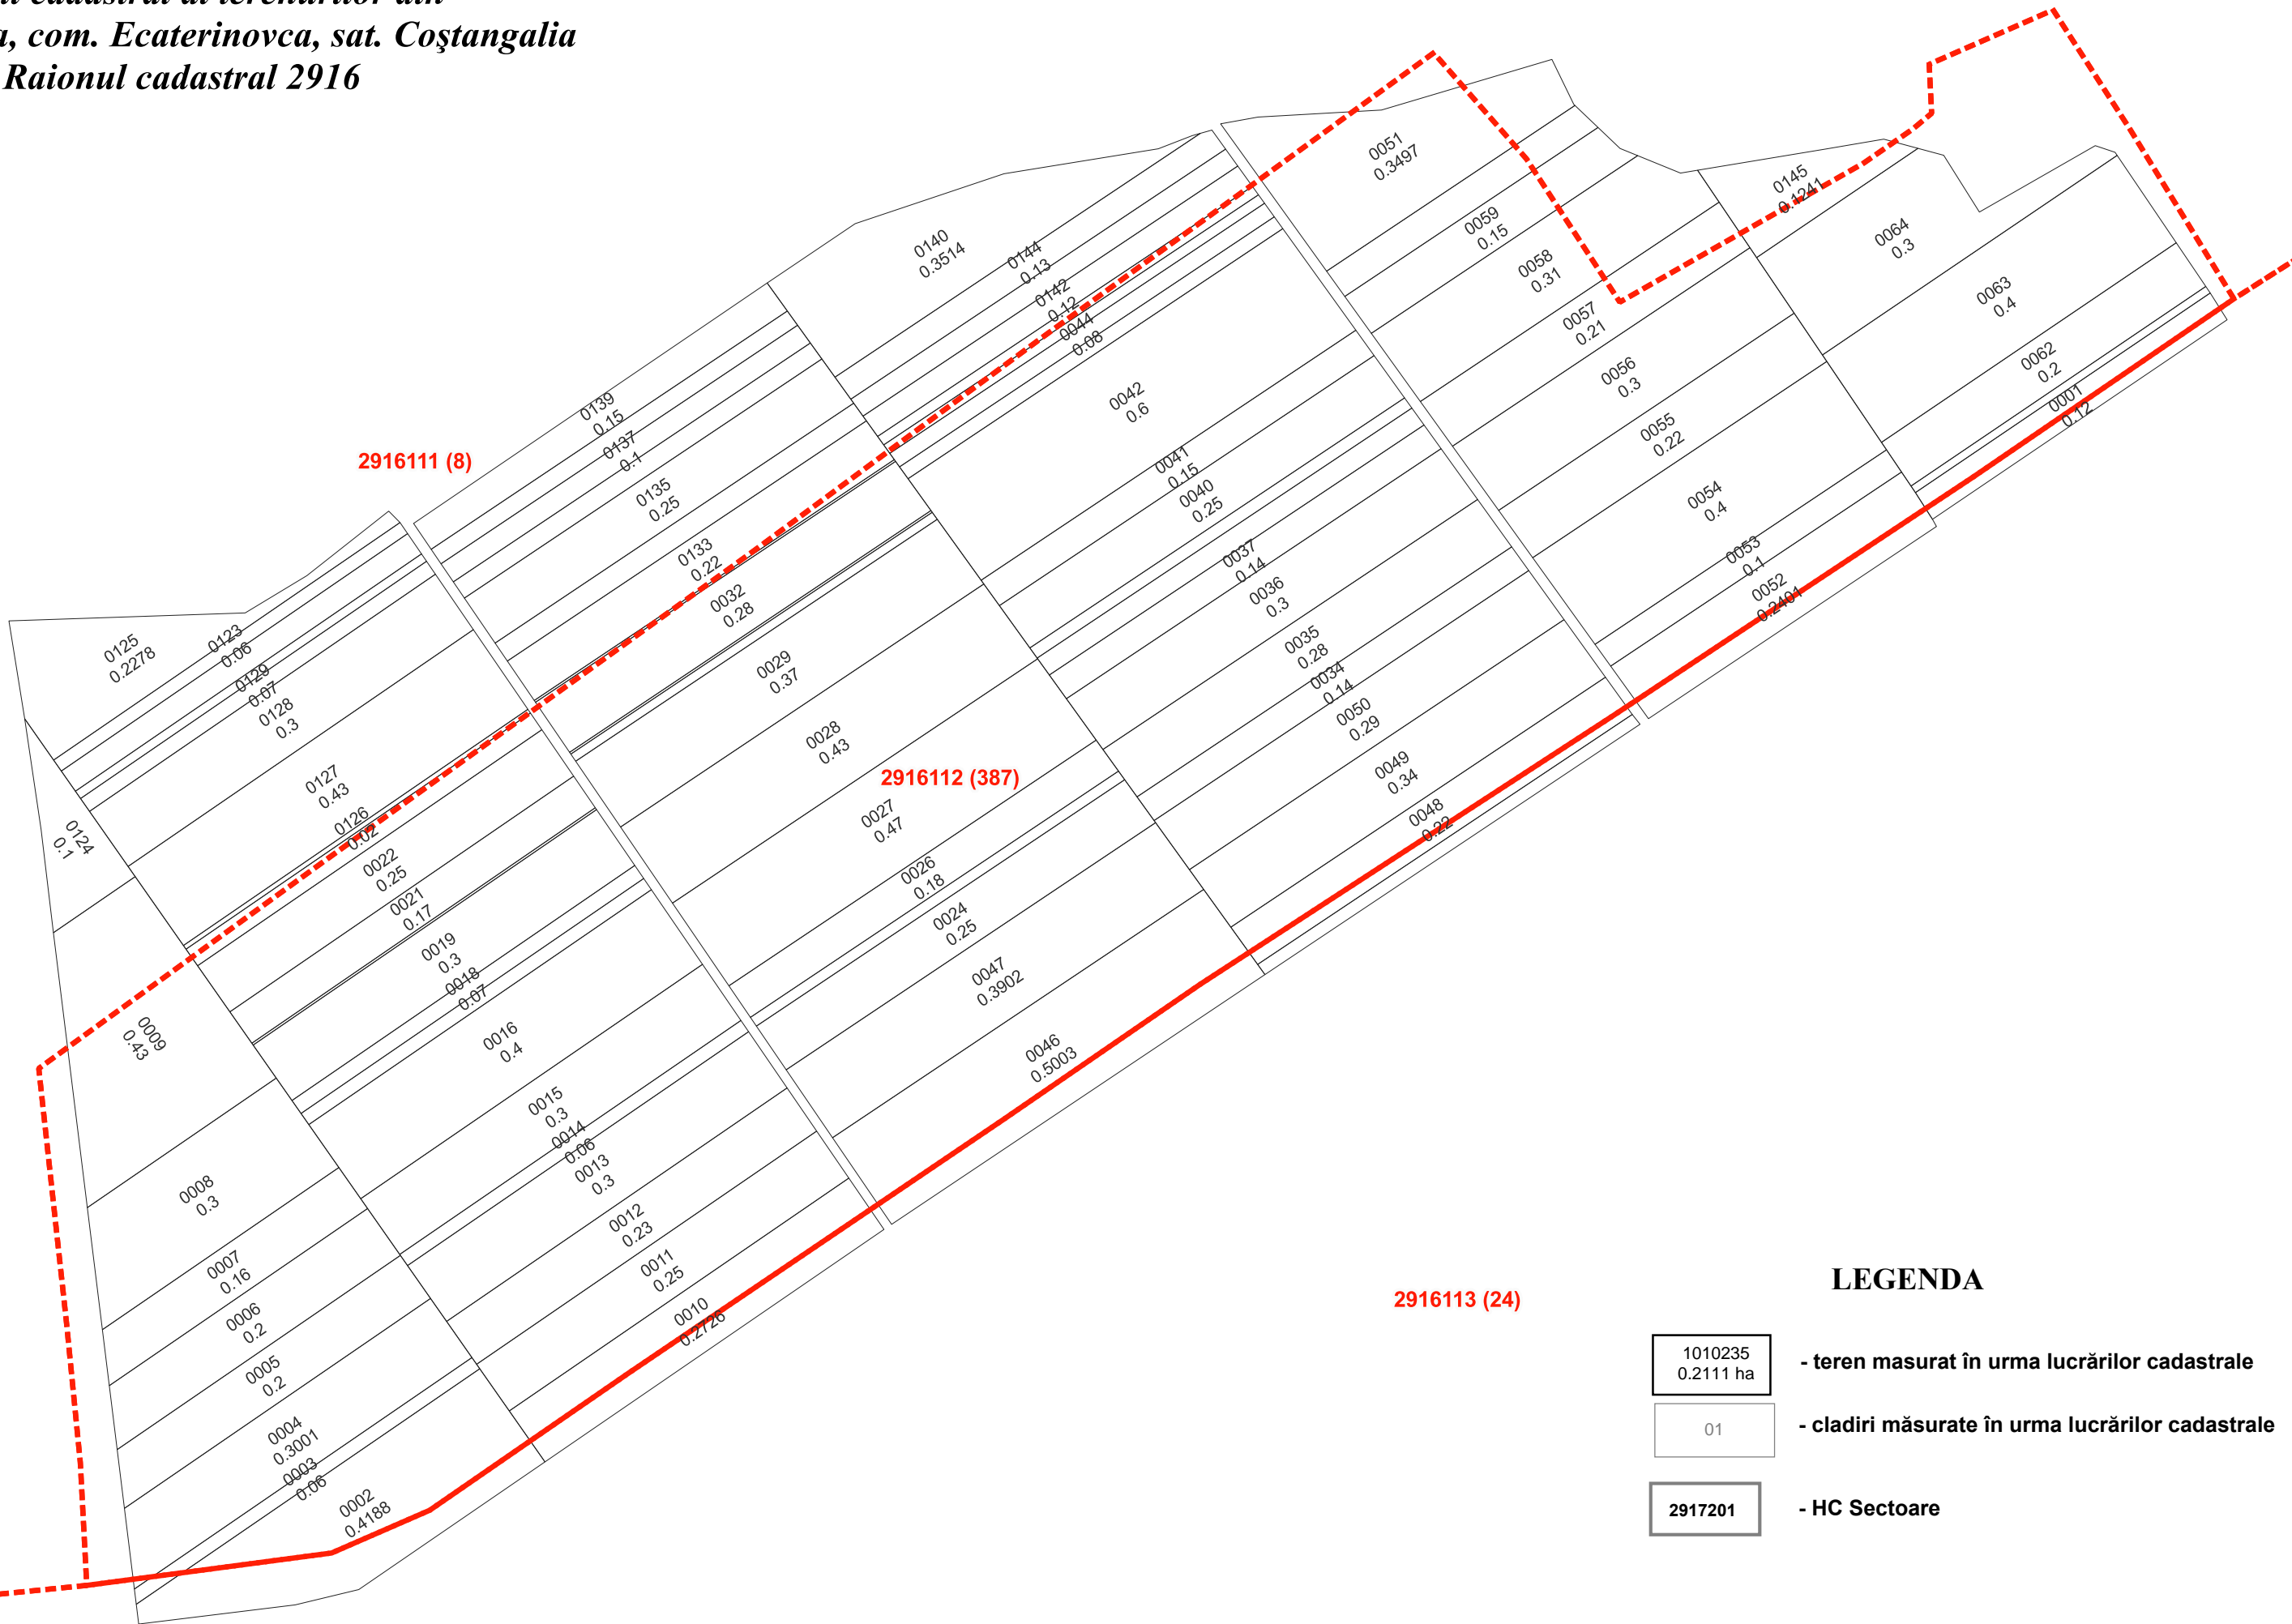

LEGENDA

- 1010235
0.2111 ha - teren masurat în urma lucrărilor cadastrale
- 01 - cladiri măsurate în urma lucrărilor cadastrale
- 2917201 - HC Sectoare

Scara 1:2000

Elaborat: ing. cadastral Vrăbie Ecaterina
Verificat: ing. cadastral certificat Seinic Valeriu