


**PLANUL GEOMETRIC**  
**sector cadastral 2920207**  
**comuna Hîrtop, r-nul Cimișlia**

APROBAT:  
 Decizia Consiliului comunal Hîrtop  
 Nr.     din     2023

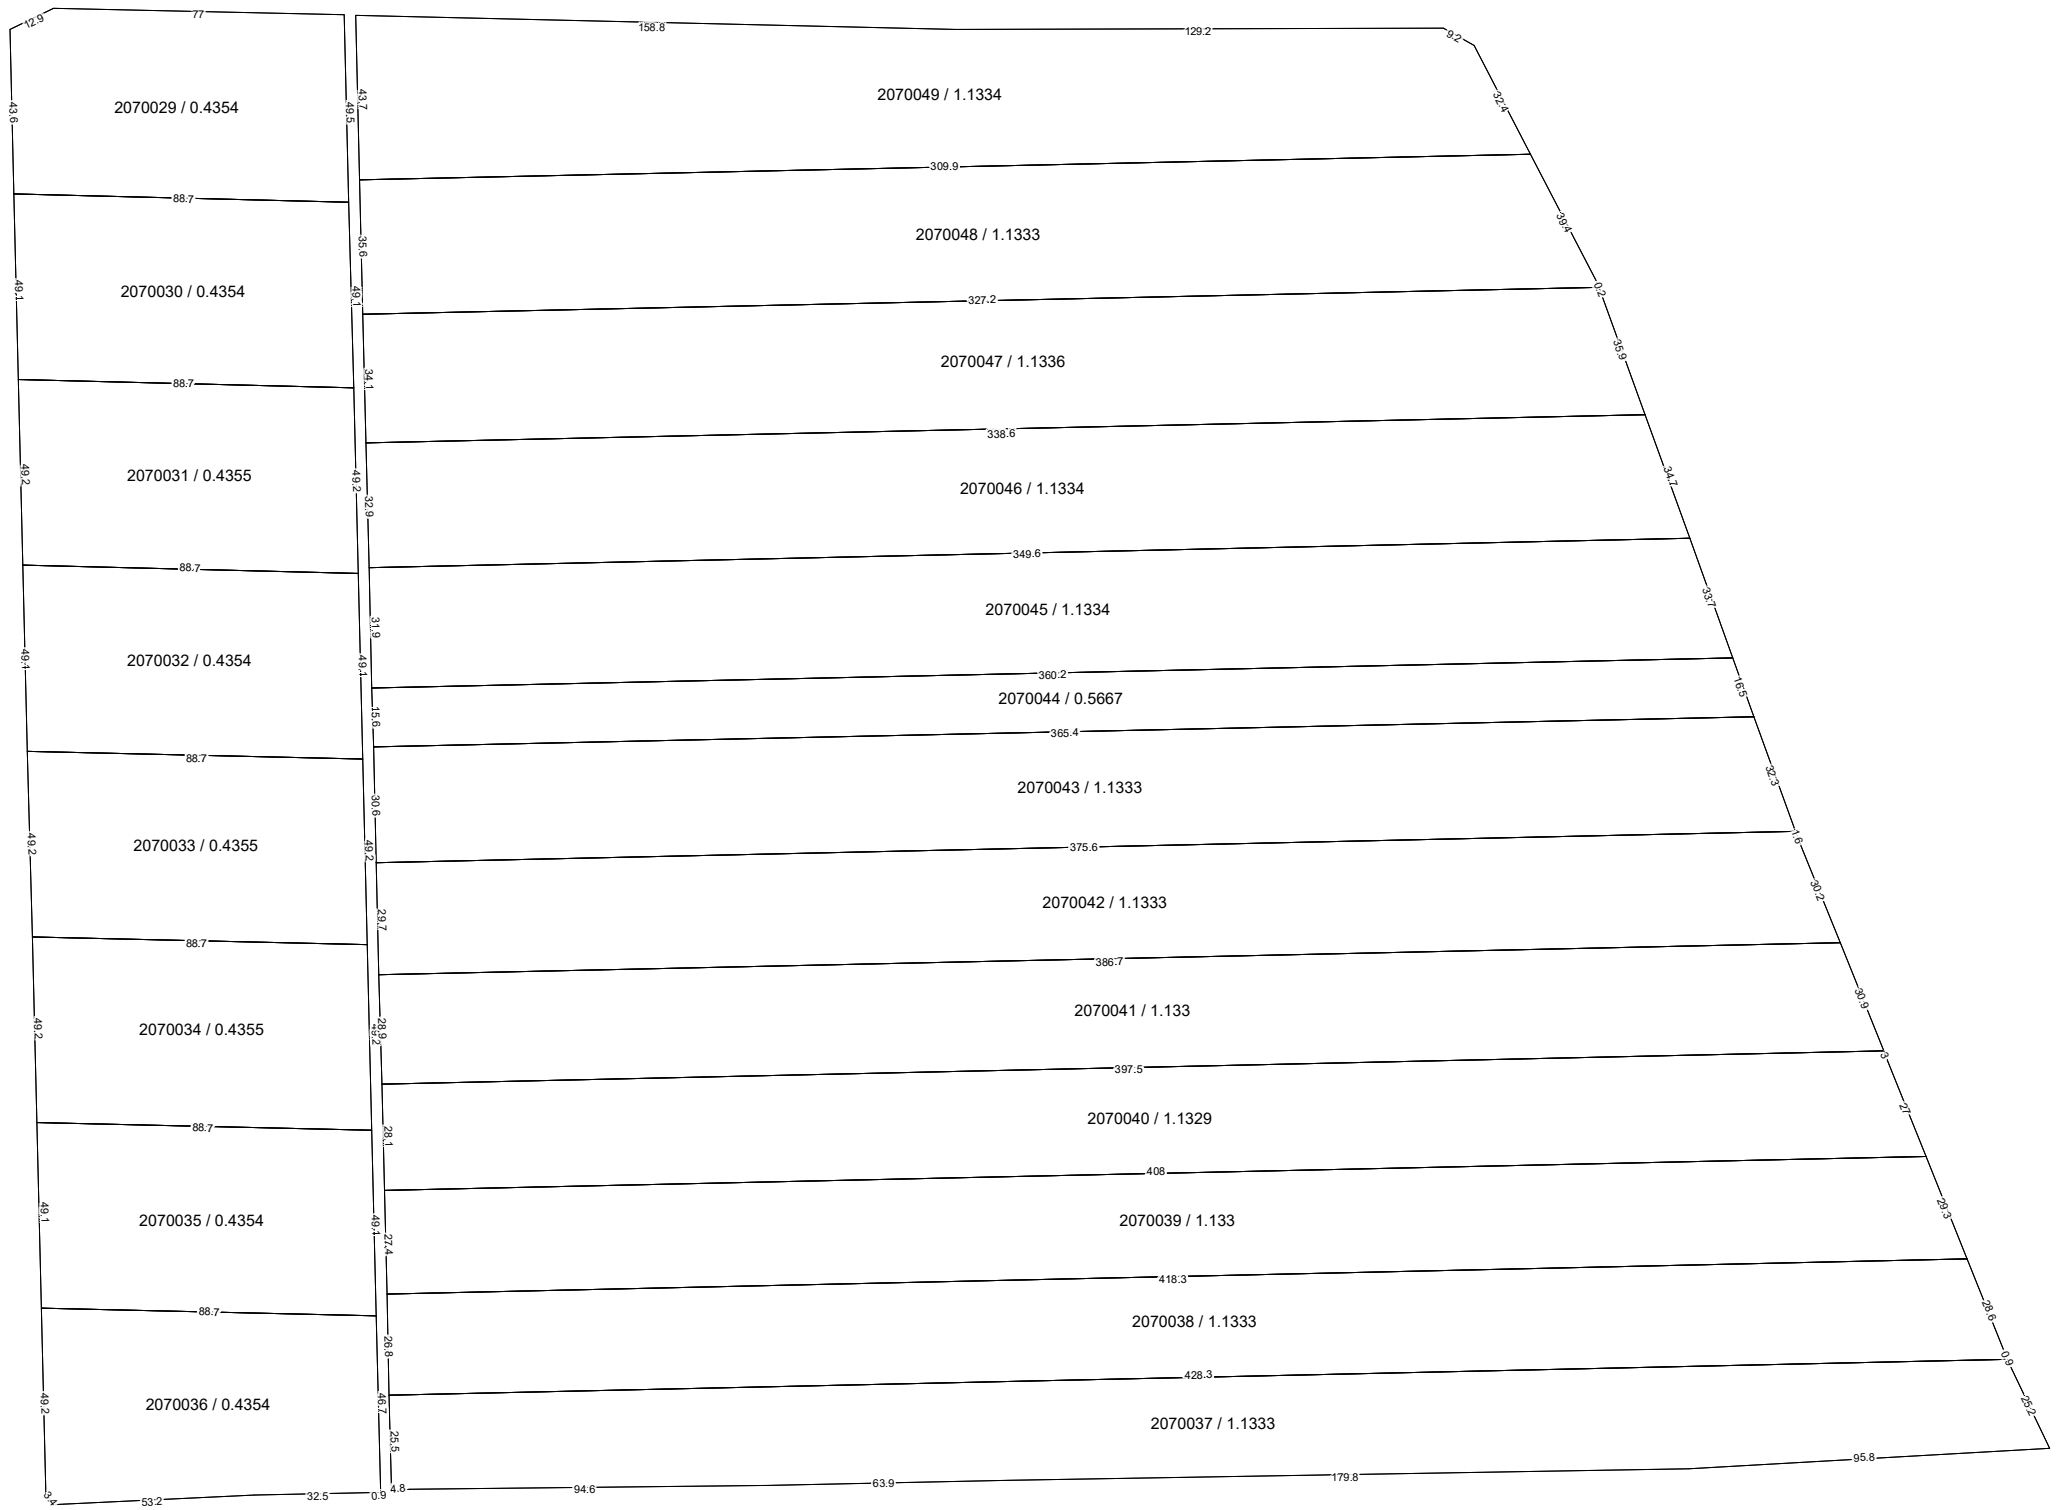

COORDONAT:	EXECUTANT		
	SRL "Cart Engineering"		
	Tipul lucrării: Corectarea erorilor		
	Amplasarea bunului: comuna Hîrtop, r-nul Cimișlia		
Primar comuna Hîrtop, r-nul Cimișlia	Conducător / Verificat		<b>A.Iepure</b> Numele, prenumele
Specialist în reglementarea regimului proprietatii funciare	Executant: Certificat: seria/ nr./data		<b>M. Cheibaș</b> nr.0305 din 30.09.2021
	Data elaborării:	Sistem de coordonate: MOLDREF 99	SCARA: 1: 2000
	data inspectării în teren		