


PLANUL GEOMETRIC
sector cadastral 8324214
satul Olișcani, r-nul Șoldănești

APROBAT:
 Decizia Consiliului Local Olișcani
 Nr. din 2023

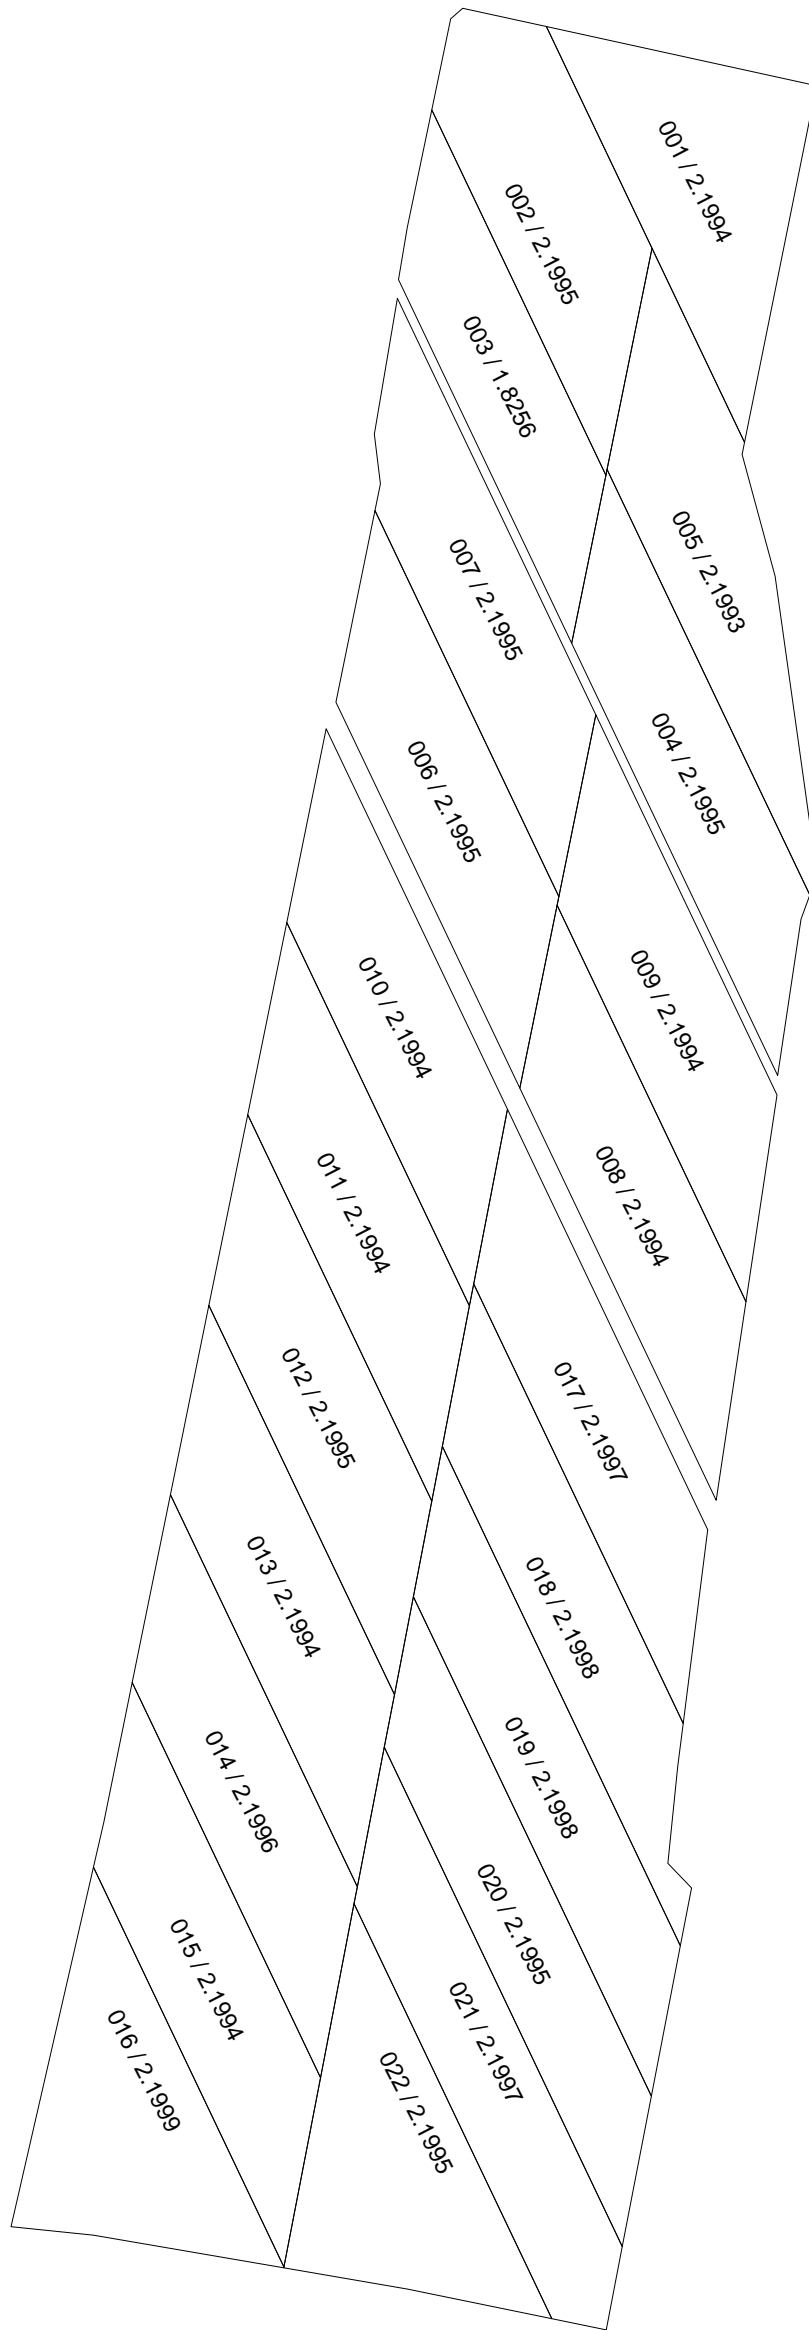

COORDONAT:	EXECUTANT		
	„COMERZAN-LATIFUNDIAR” S.R.L.		
	Tipul lucrării: Sistematizare		
	Amplasarea bunului: sat. Olișcani, r-nul Șoldănești		
Primar sat. Olișcani, r-nul Șoldănești	Conducător / Verificat	_____	N.Comerzan Numele, prenumele
Specialist în reglementarea regimului proprietatii funciare	Executant: Certificat: seria/ nr./data	_____	I.Comerzan nr.0063 din 31.05.2019
	Data elaborării:	Sistem de coordonate: MOLDREF 99	SCARA: 1: 5000
	_____	data inspectării în teren	

a3