

SC "IMOBIL STAR" S.R.L

Planul geometric al terenurilor corectate din satul Pohoarna, raionul old ne ti


APROBAT:  
prin decizia consiliului local sat. Pohoarna  
Nr. \_\_\_\_\_ din \_\_\_\_ / \_\_\_\_ / \_\_\_\_\_

Sistemul de coordonate  
Moldref 99

Sectorul cadastral 8326203

8326203

832

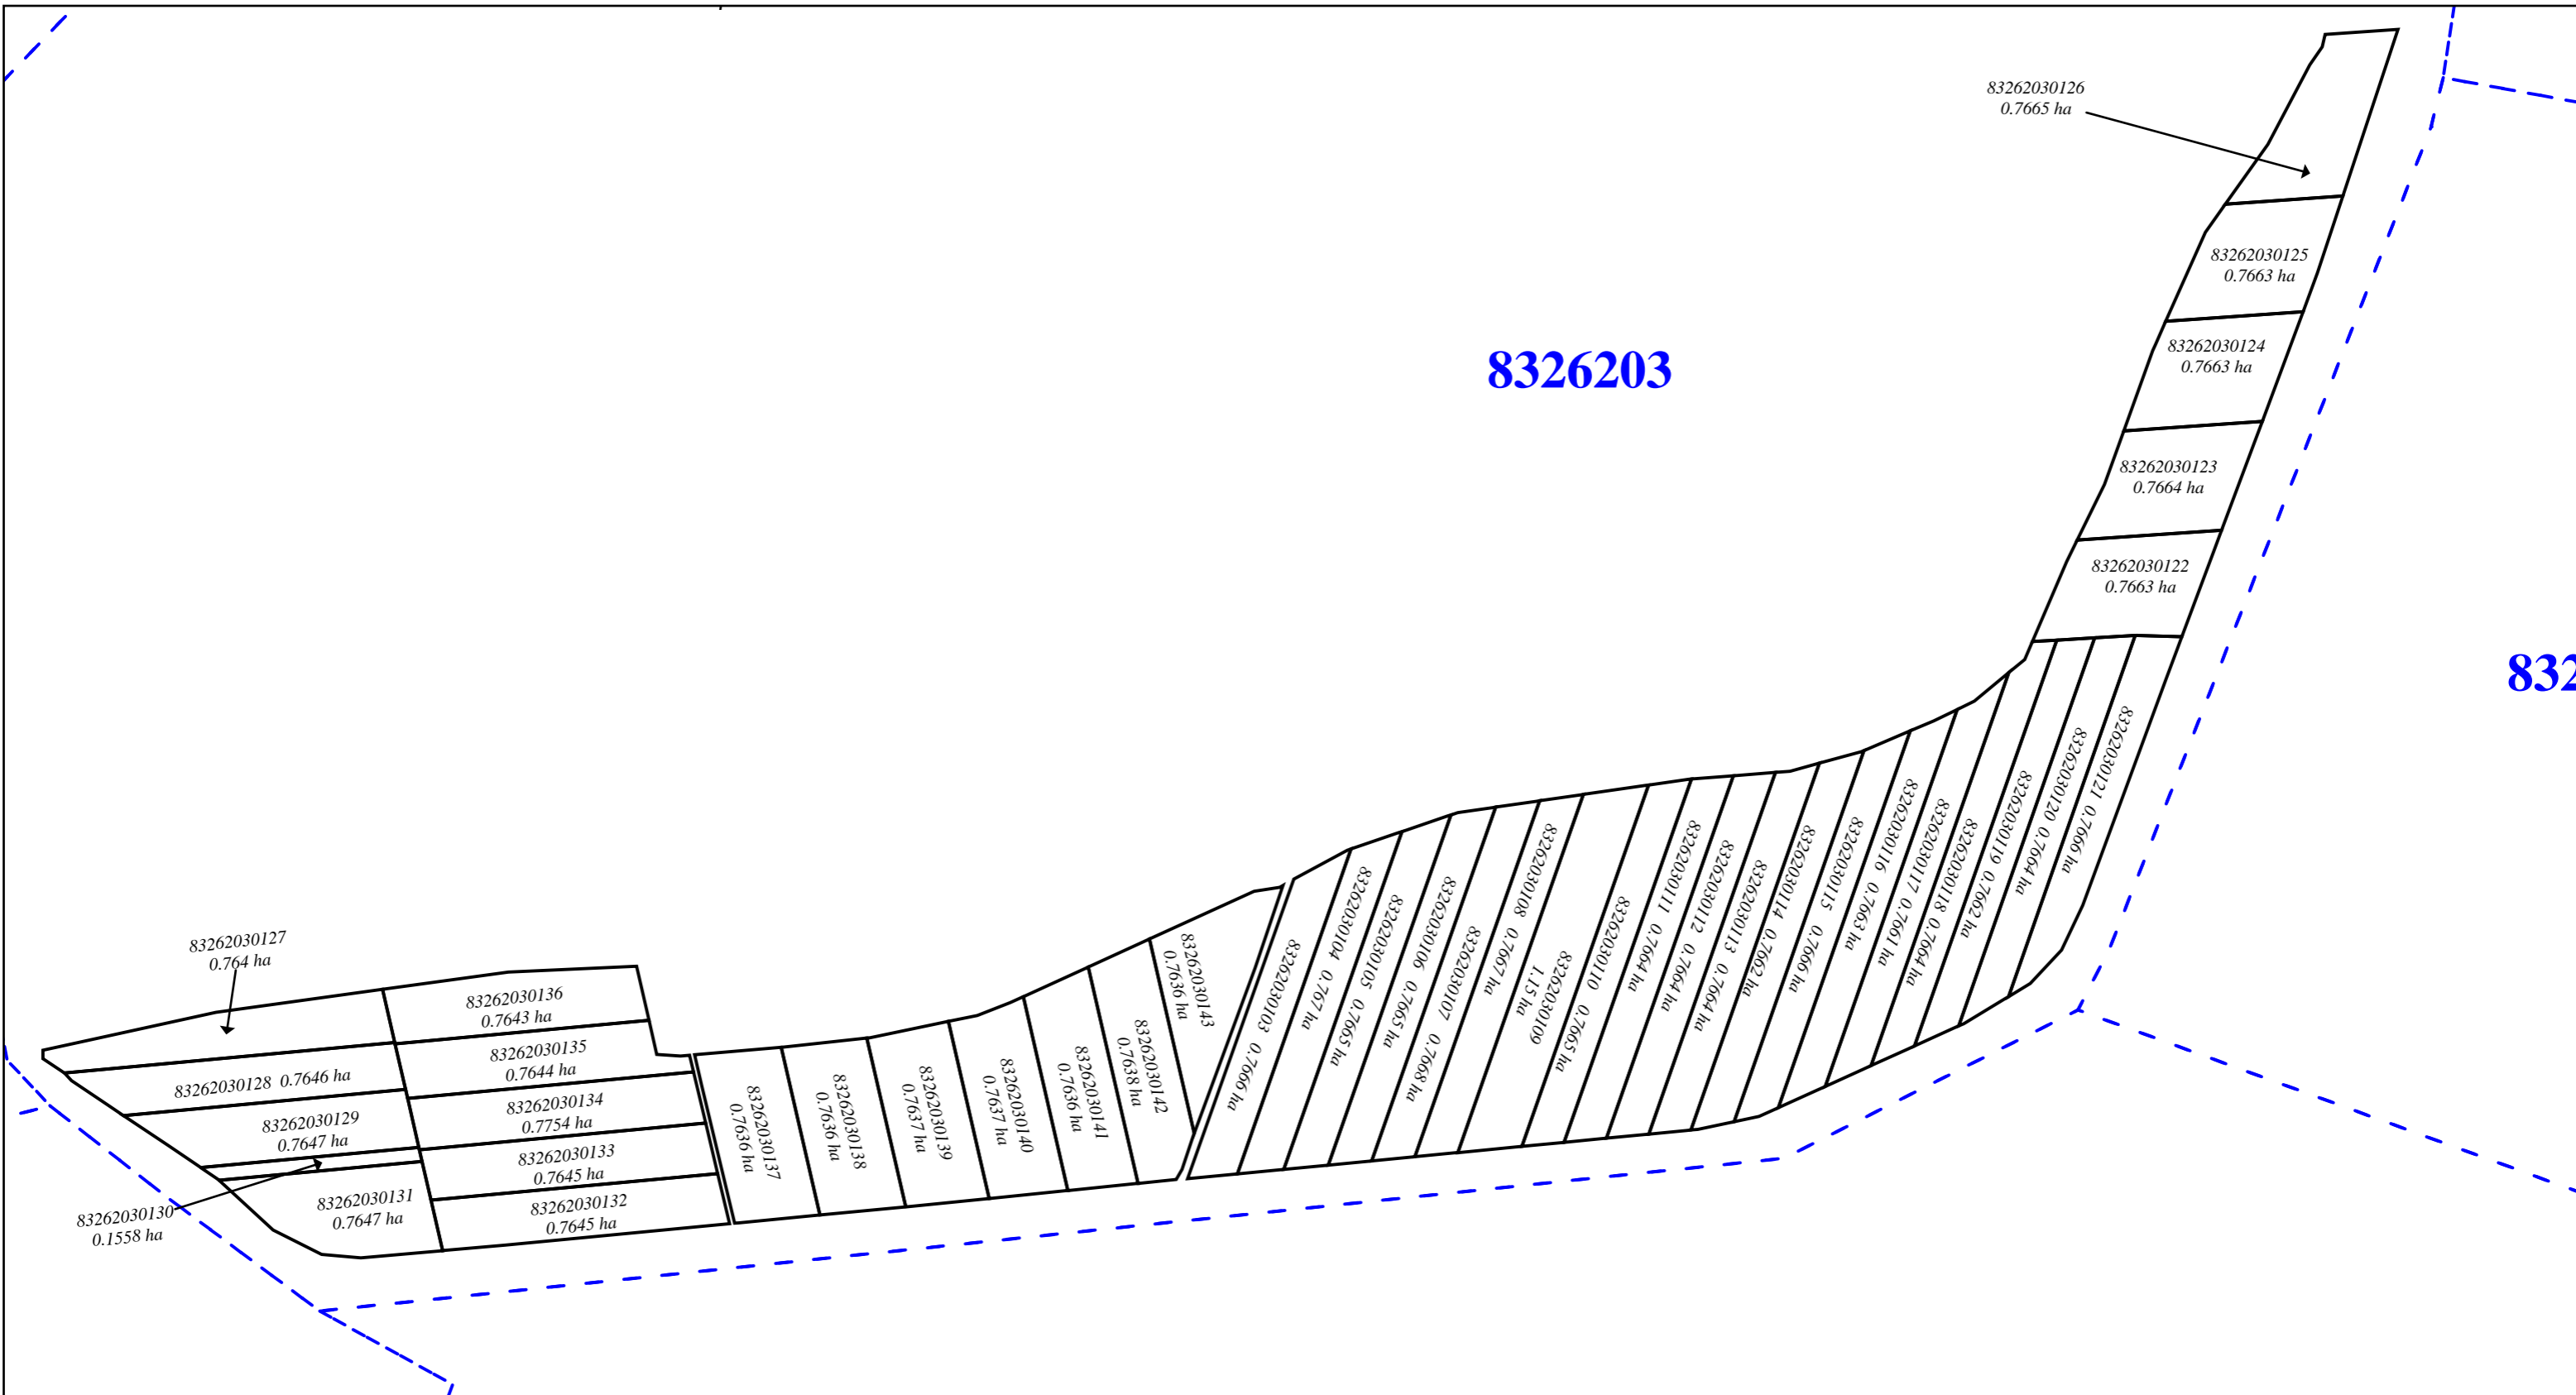

Coordonat:

Semne conven ionale:

83262030139-nr. cadastral  
0.256 ha- aria

-terenuri corectate

8326203

-limita sectorului cadastral

Reprezentantul APL:

Specialistul în reglementarea  
regimului propriet ii funciare:

Bulat Andrei

Bancu Margareta