PLANUL GEOMETRIC
sector cadastral 1219304
satul Troiţcoe, r-nul Cimişlia

APROBAT:
Decizia Consiliului Local Troiţcoe
Nr. din 2023

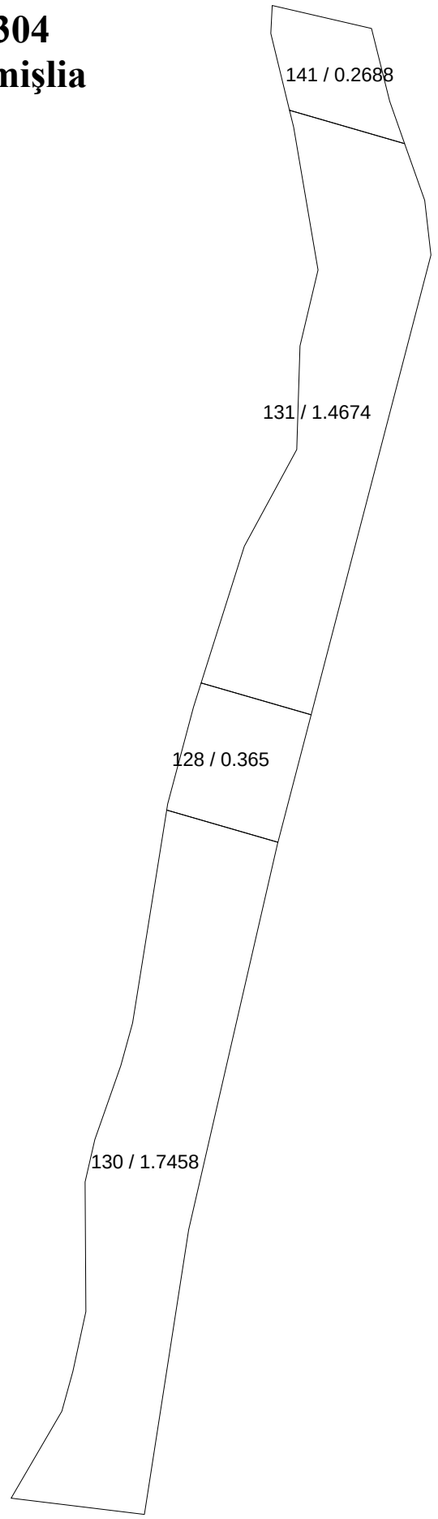

C O O R D O N A T:	E X E C U T A N T		
	„COMERZAN-LATIFUNDIAR” S.R.L.		
	Tipul lucrarii: Corectarea erorilor		
	Amplasarea bunului: sat. Troiţcoe, r-nul Cimişlia		
Primar sat. Troiţcoe, r-nul Cimişlia	Conducător / Verificat	semnătura	**N.Comerzan** Numele, prenumele
Specialist în reglamentarea regimului proprietatii funciare	Executant: Certificat: seria/ nr./data	semnătura	**I.Comerzan** nr.0063 din 31.05.2019
	Data elaborării: data inspectării în teren	**Sistem de coordonate:** MOLDREF 99	**SCARA:** 1: 2000